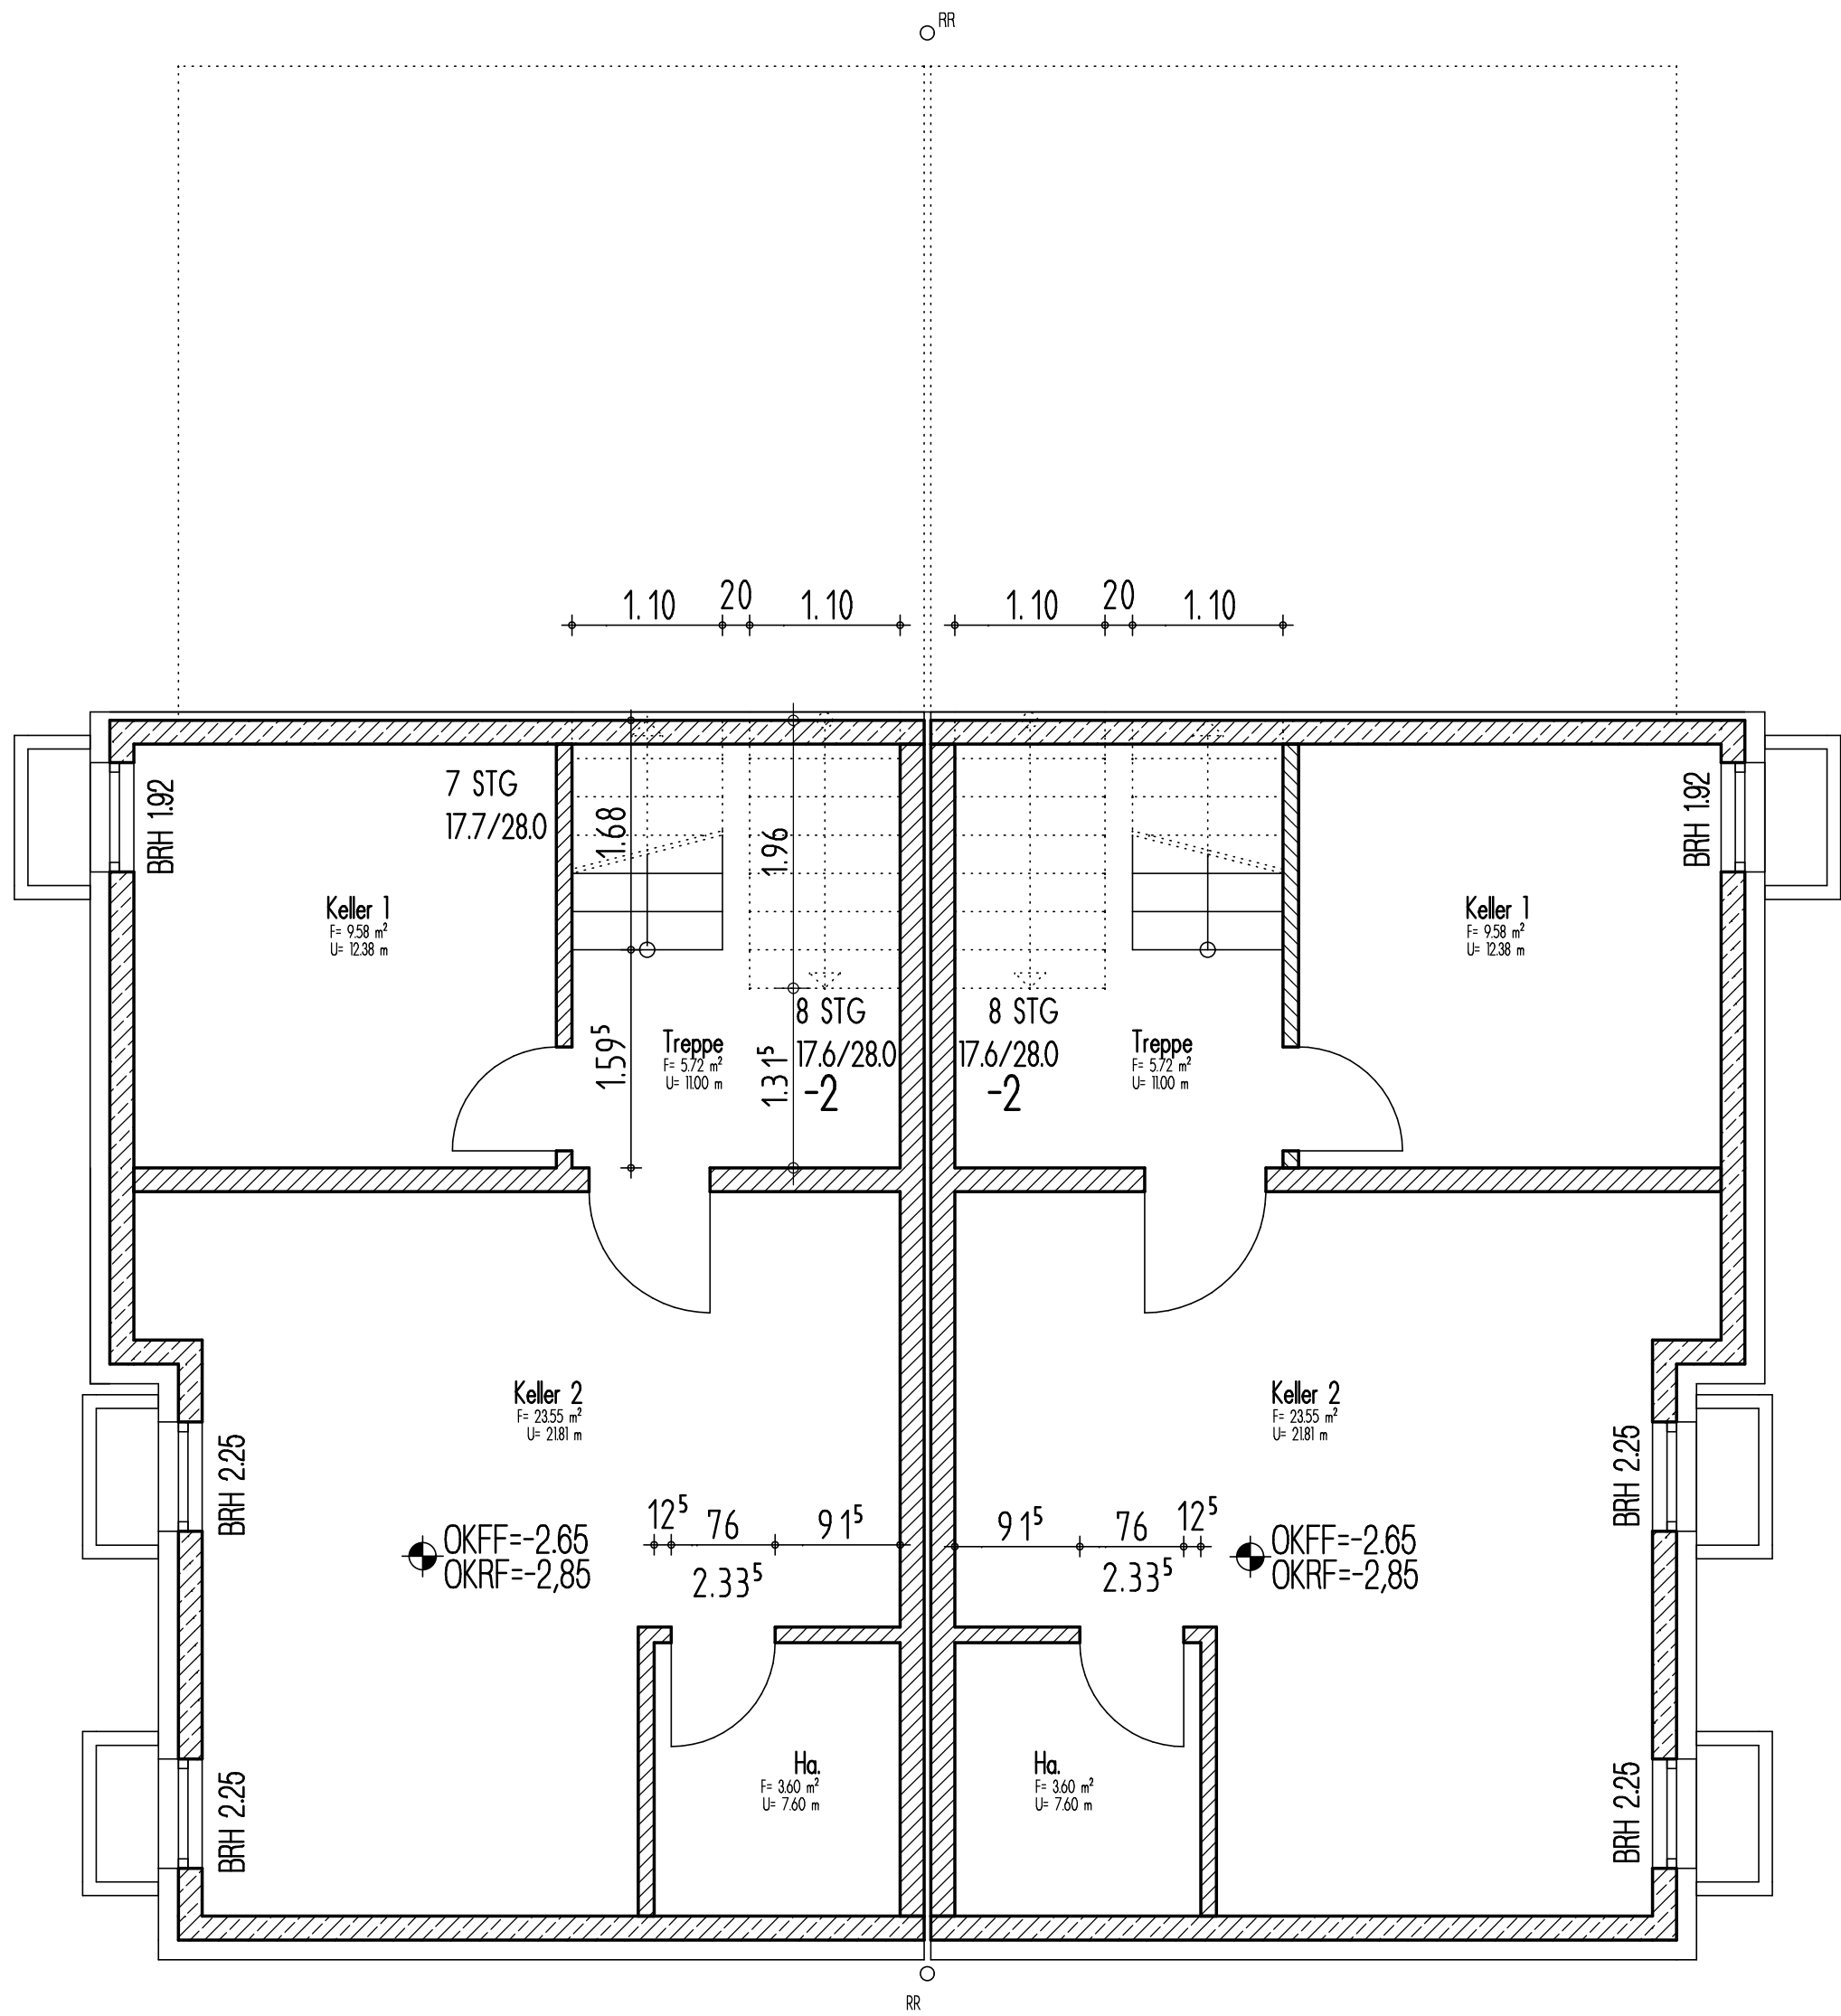
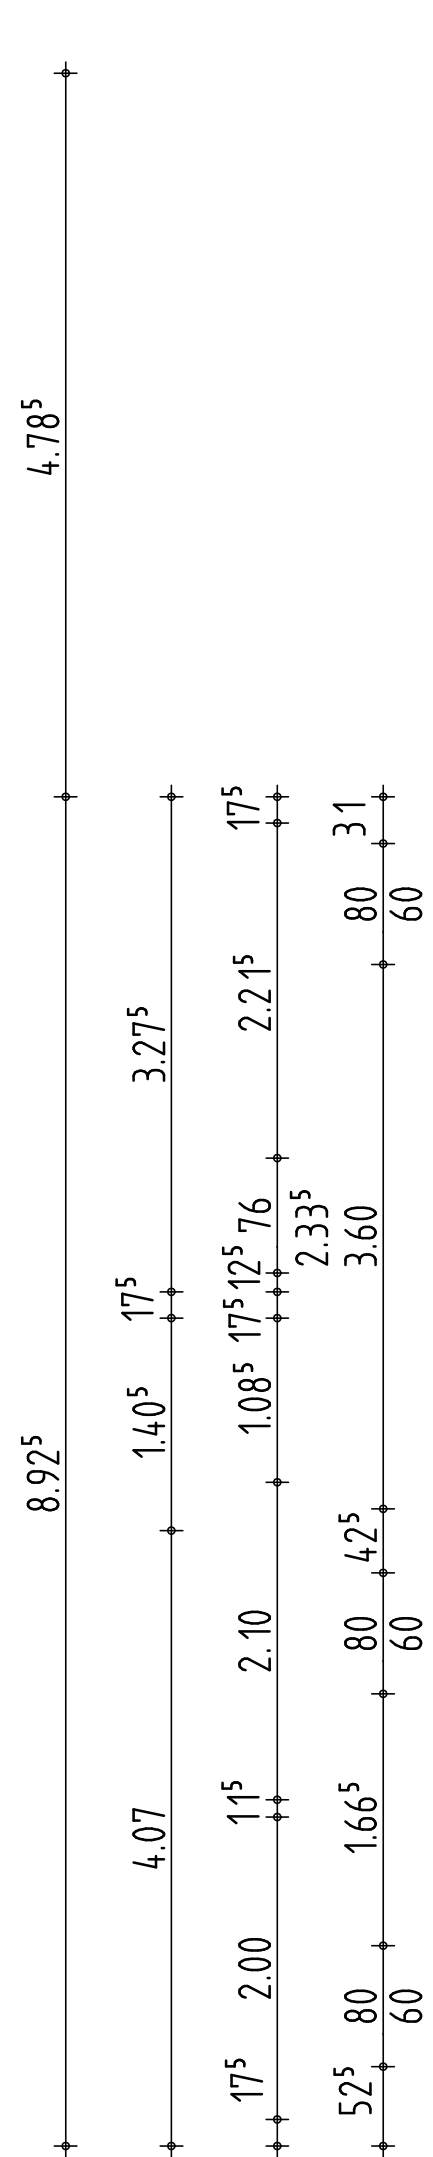
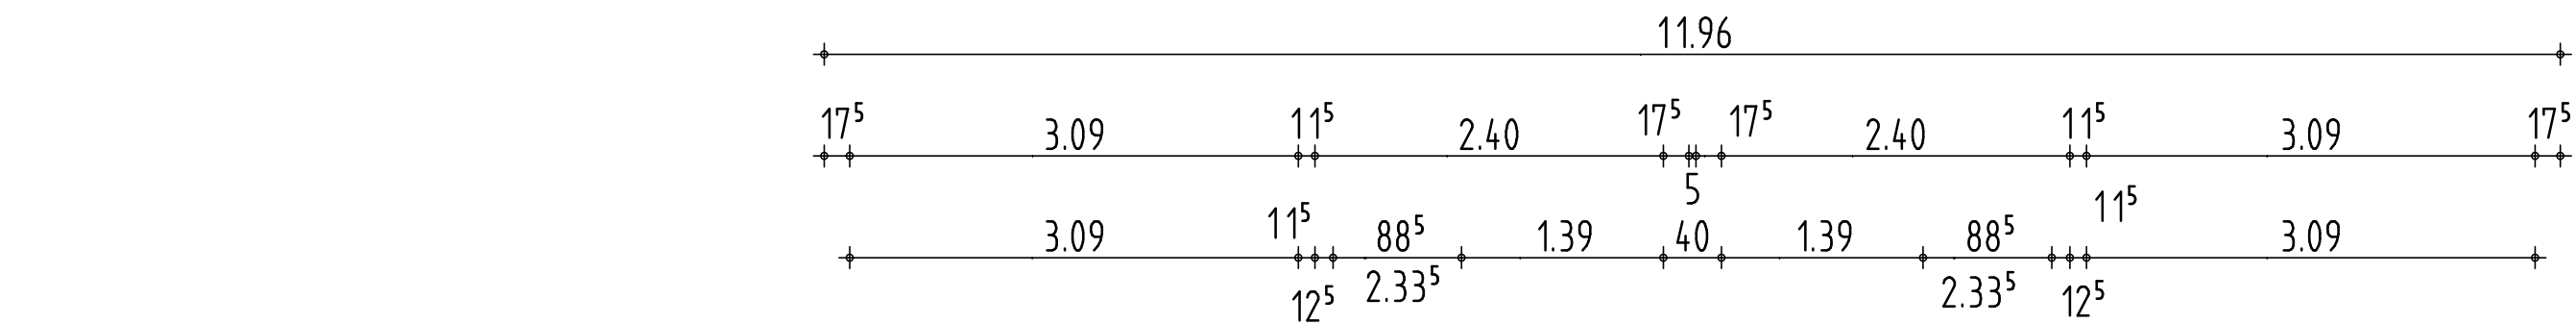


Index	Änderung	Datum

Stahlbeton, Betongüte B25

KS-Planblock XL- 20 - 1800 DBM

KS-Planblock - 12 - 2.000 DBM

GK-Ständerwand

Gipsdielen

Bestand

DD Deckendurchbruch

WS Wandschlitz

WD Wanddurchbruch

BD Bodendurchbruch

RK Rolladenkasten

GR Gurtroller

RR Regenfallrohr

S/ Sanitär

H/ Heizung

E/ Elektro

Höhenangaben im Grundriss beziehen sich auf Oberkante Rohboden (OKRB)
Maße sind vor Ausführung zu prüfen - ebenso die Übereinstimmung von Werkplan des Architekten und den Plänen der Fachingenieure, insbesondere Statikerplan.
⊕ Meterriss = 1.00m über Oberkante Fertig-Fußboden (OKFR) Abstand max. 4.00m

WERKPLANUNG

PROJEKT	DOPPELHAUS-HÄLFTE Marc-Aurel-Weg 11 + 15/1		
BAUHERR	WACHTER GmbH Heidelberger Straße 20	69198 Schriesheim	
PLAN	UG	Mst Dat Änd Gez Blatt	1 : 50 03.04.2003 KO 1
ARCHITEKTEN	DIESBACH + KOPP		
	Tel 06201-52561 Fax 06201-55482	Am Pfad 1 69469 Weinheim	