
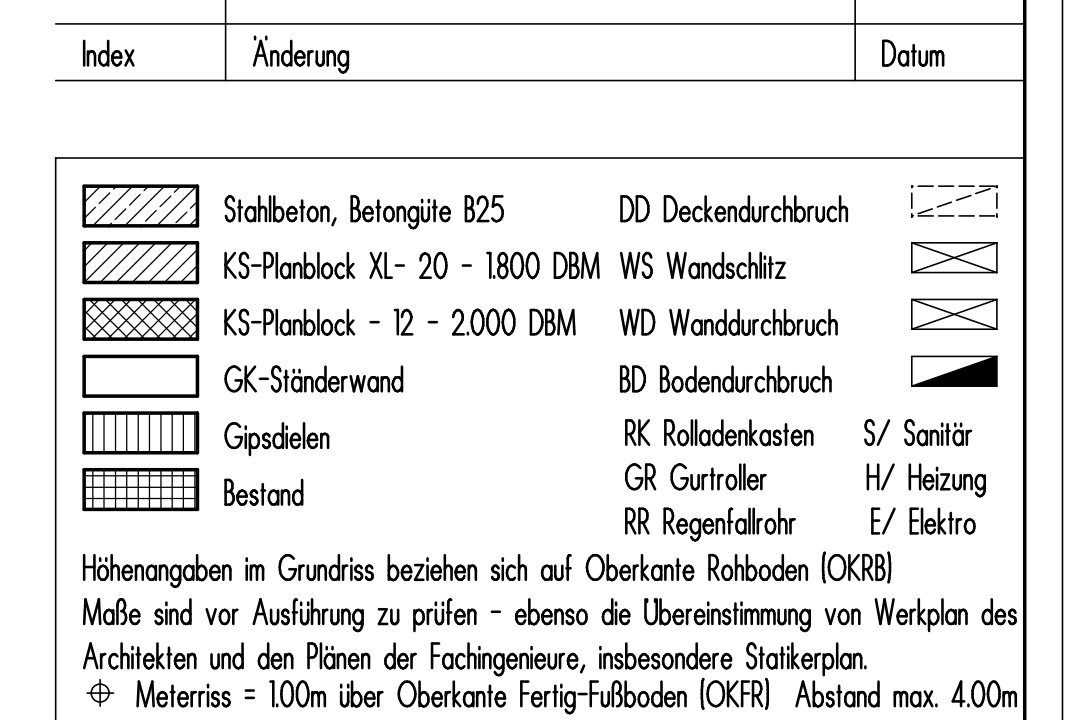


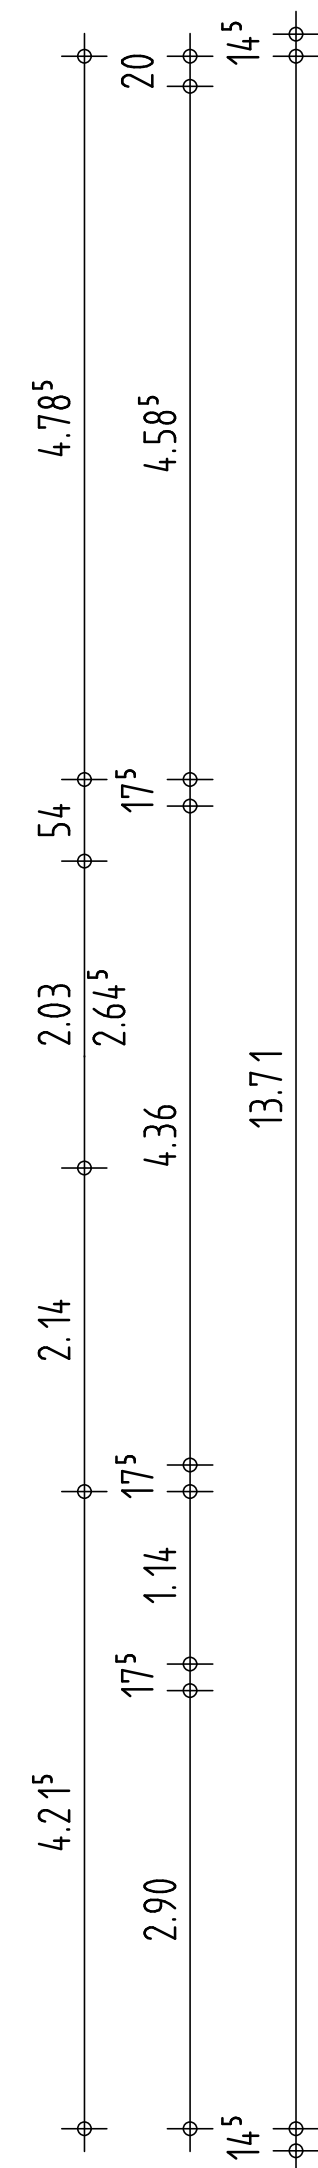

PROJEKT	DOPPELHAUS -HÄLFTE Marc-Aurel-Weg 11 + 15/1	
BAUHERR	WACHTER_GmbH Heidelberger Straße 20	
PLAN	DG	Mst 1 : 50 Dat 03.04.2003 Änd Gez KO Blatt 4
ARCHITEKTEN	D I E S B A C H + K O P P	
	Tel 06201-52561 Fax 06201-55482	Am Prad 1 69469 Weinheim