

PLAN ZUM AN- U. UMBAU AM WOHNHAUS DES HERRN ERWIN LANG OBERBEXBACH
HAUPTSTRASSE ZEICHNUNG I.M. = 1: 100

Genehmigt

mit Bauschein
von heute

3. Jan 1956


Homburg, den

DER LANDRAT:


I.A.

Daniel

Abwasser siehe
besondere Auflage

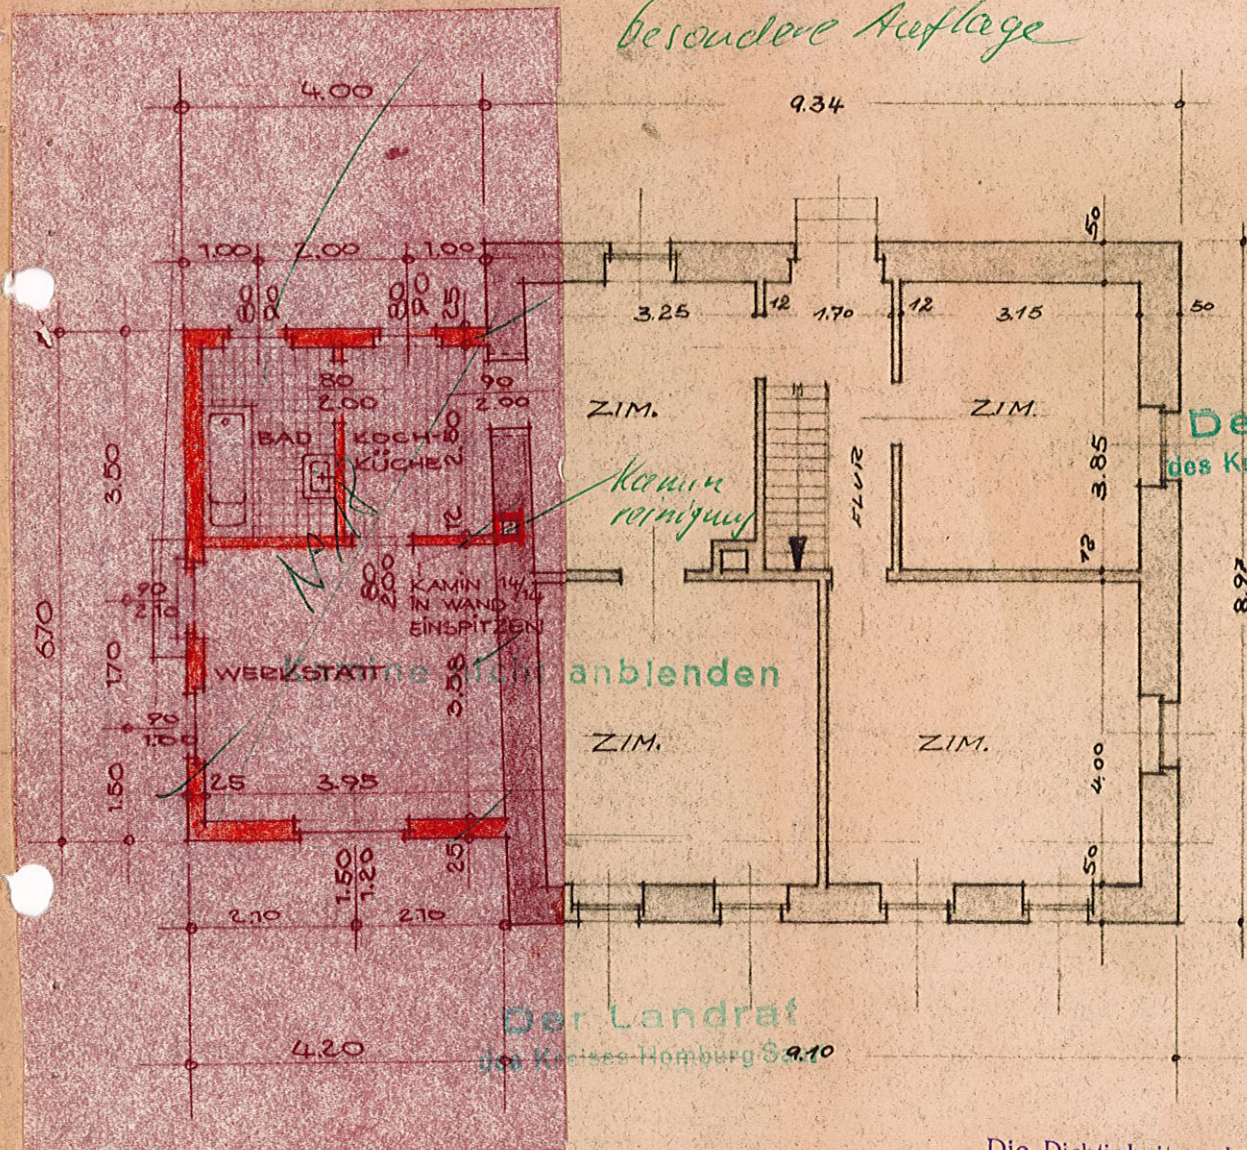

Der Landrat
des Kreises Homburg Saar

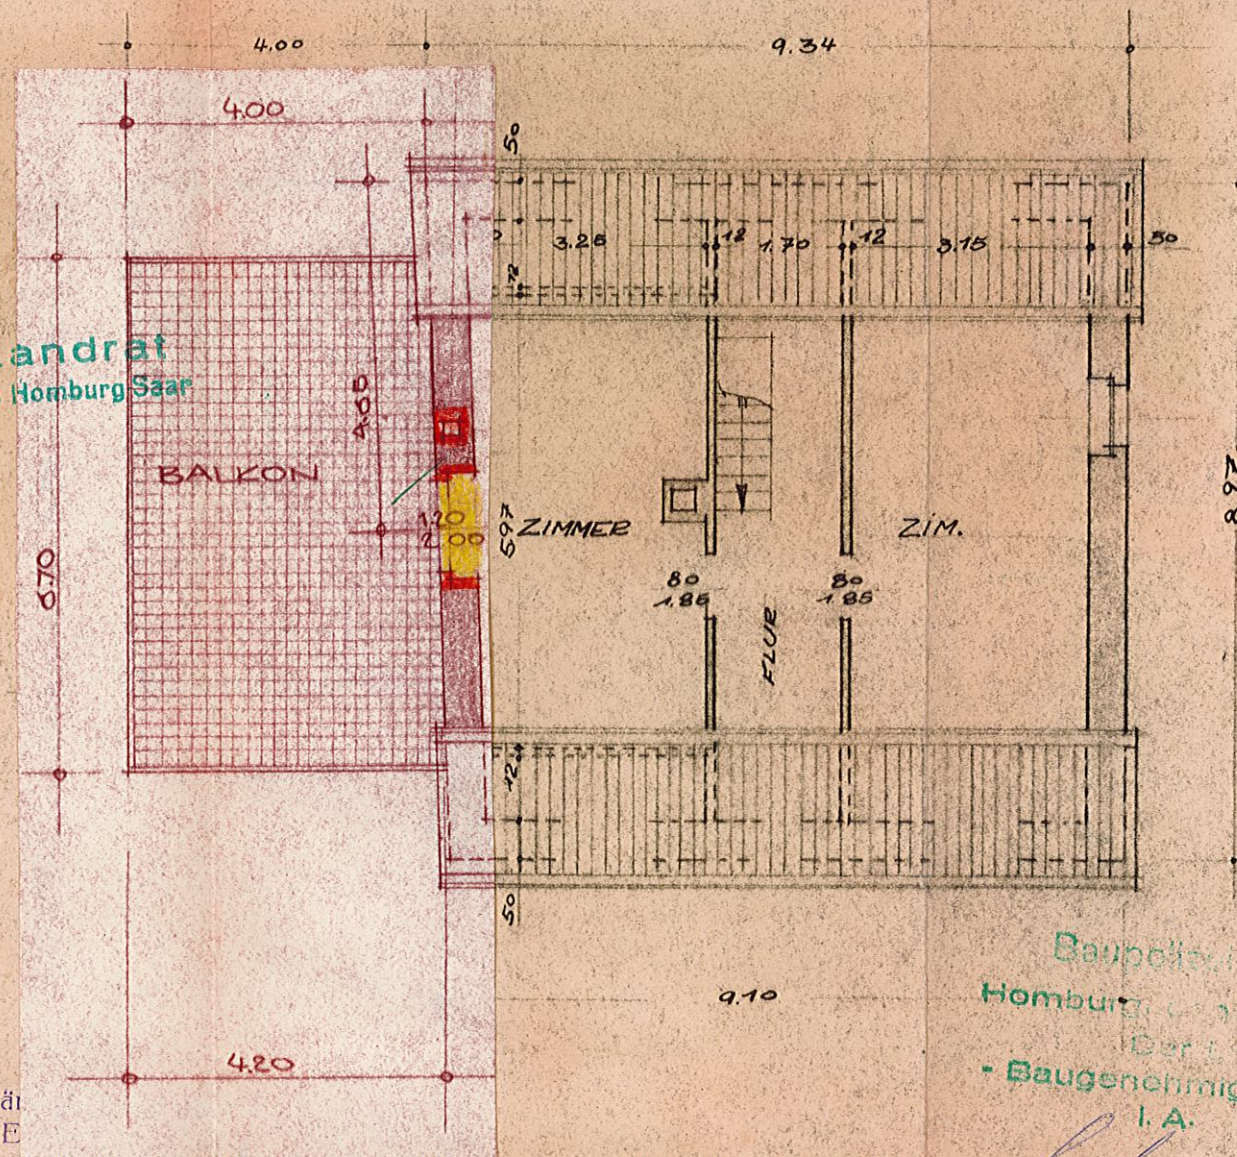

ERDGESCHOSS

DACHGESCHOSS

Die Richtigkeit und Vollständigkeit der
Schriften werden bestätigt. E
§ 67 der Bauordnung werden nicht eingehalten.

Oberbexbach, den 19. Juli 1956

Der Bürgermeister:

in Auftrag

NEUNKIRCHEN, IM SEPTEMBER 1955

DER BAUHERR:

Lang Erwin

DIE NACHBARN:

Willhelm Steyer
bestätigt werden

DER ARCHITEKT:


Stamm

Baupolizeilich geprüft
Homburg, den 25. 11. 57, 19

Der Landrat:
- Baugenehmigungsbehörde
I.A.

PLAN ZUM AN- U. UMBAU AM WOHNHAUS DES HERRN ERWIN LANG OBERBEXBACH
HAUPTSTRASSE

ZEICHNUNG I. M. = 1:100

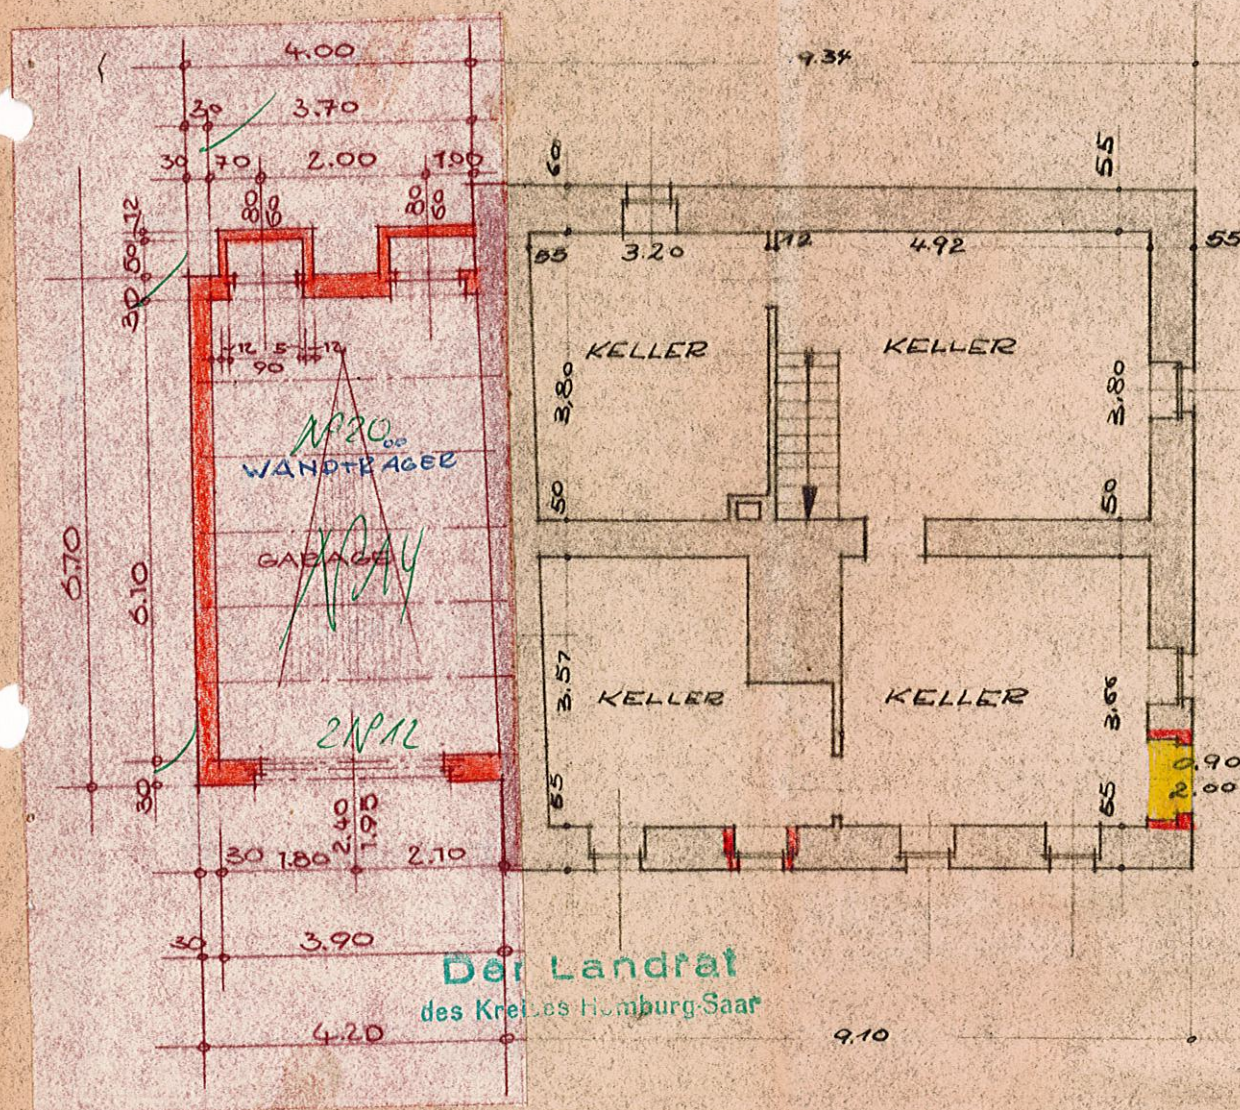

KELLERGECHOSS


NEUNKIRCHEN, DEN 26. 9. 1955

DER BAUHERR:
Lang Erwin

DIE NACHBARN:
Wilhelm Stetler
Hedwig Winkler

Baupolizeilich geprüft
Homburg, den 25. 11. 57
Der Landrat:
- Baugewerkungsbehörde

Lang Erwin

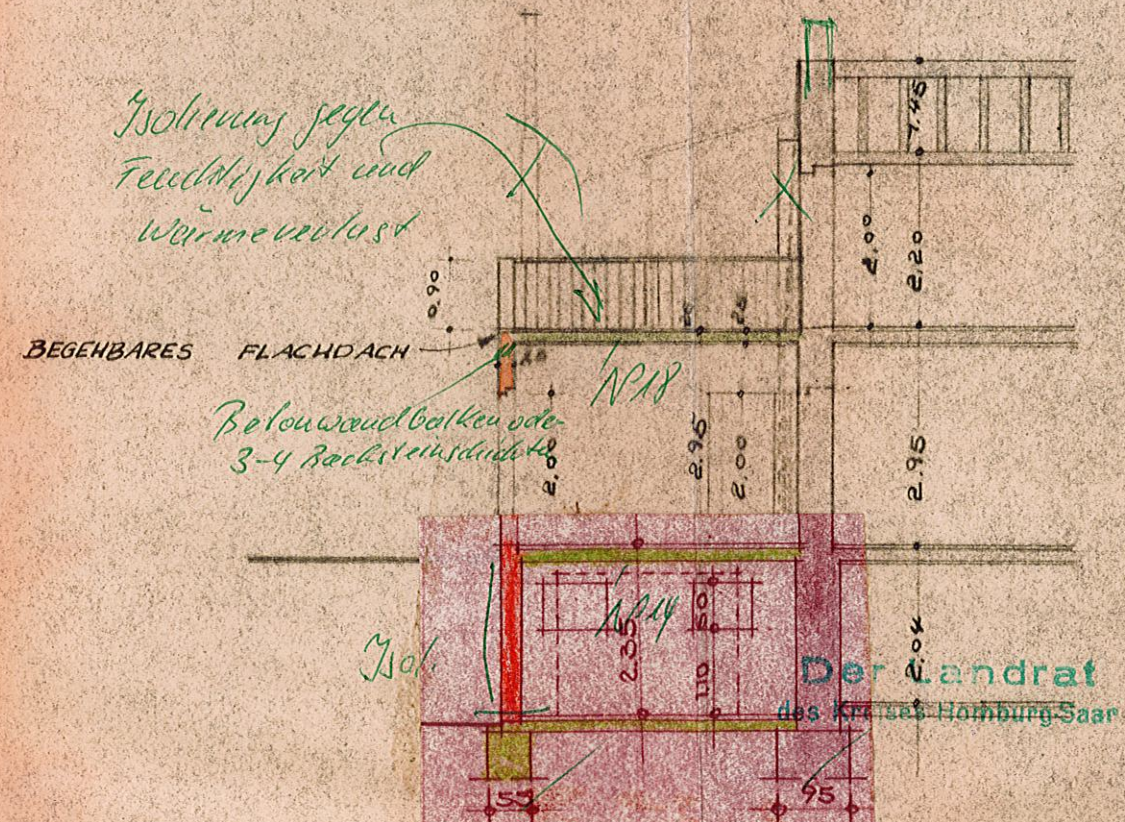

Fundamente
auf tragfähigen Boden
SCHNITT unter Frosttiefe

DER ARCHITEKT:


Lang Erwin

NEUNKIRCHEN-SAAR-KUCHENBERG 16 · TELEFON 3368


PLAN ZUM AN-U. UMBAU AM ANWESEN DES HERRN ERWIN LANG
OBERBEXBACH - HAUPTSTRASSE

ZEICHNUNG I. M. 1:100

Baupolizeilich geprüft
Homburg, den 25.11.57
Der Landrat:
- Baugenehmigungsbehörde -
I. A.

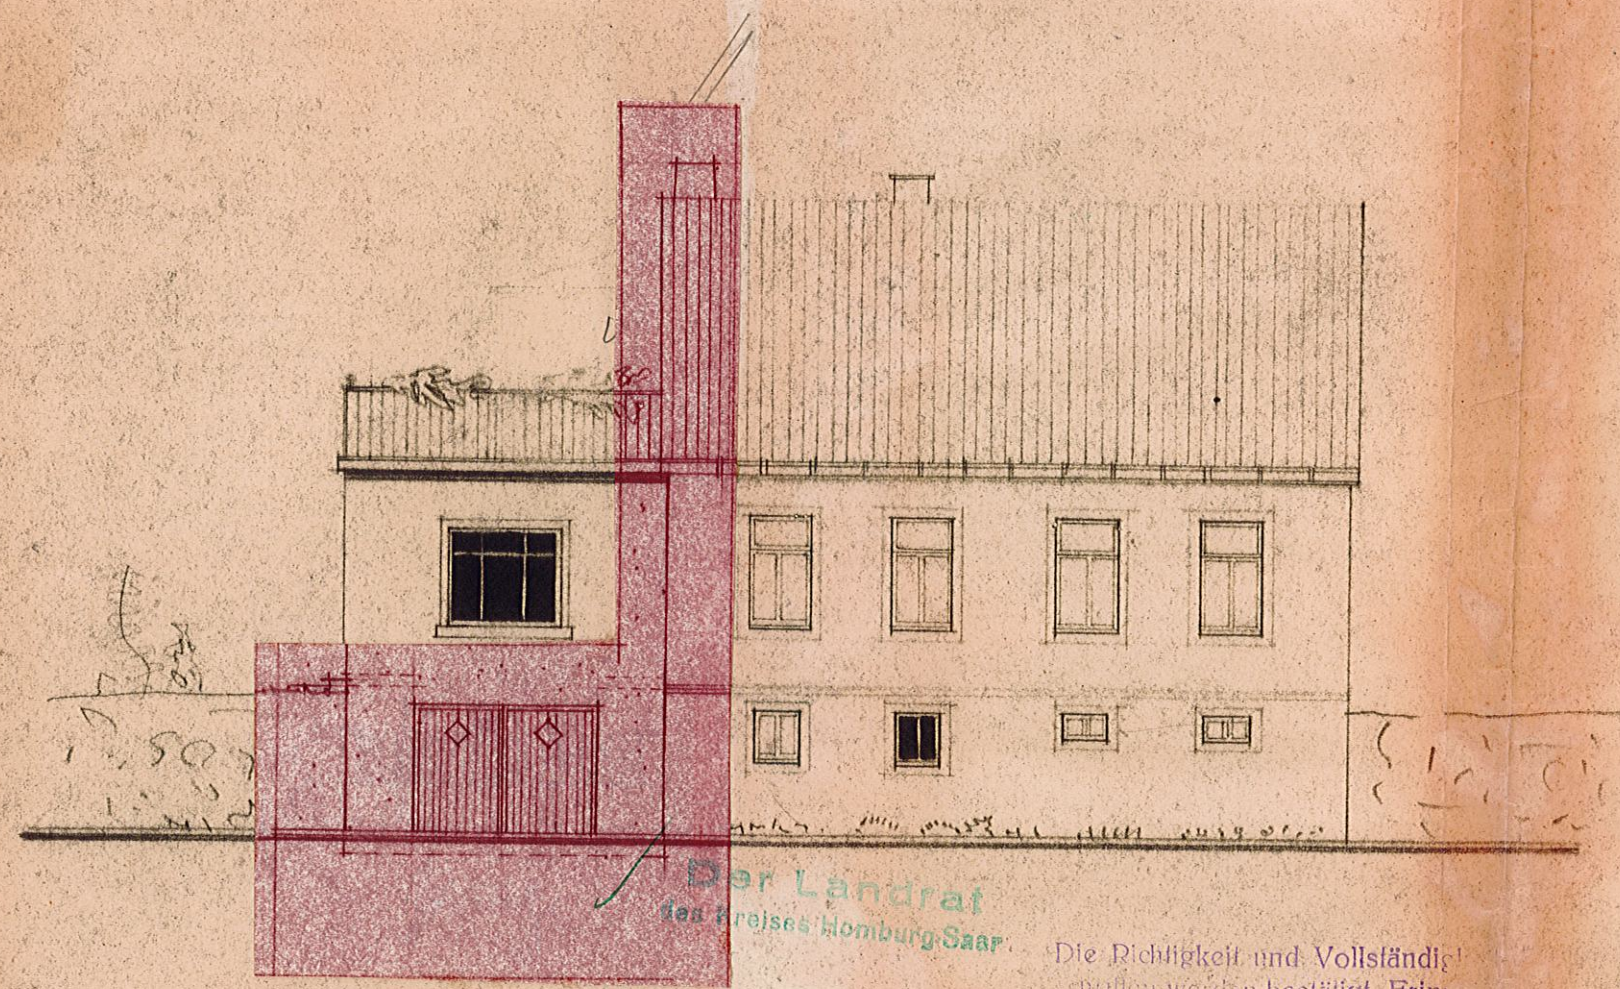

STRASSENANSICHT

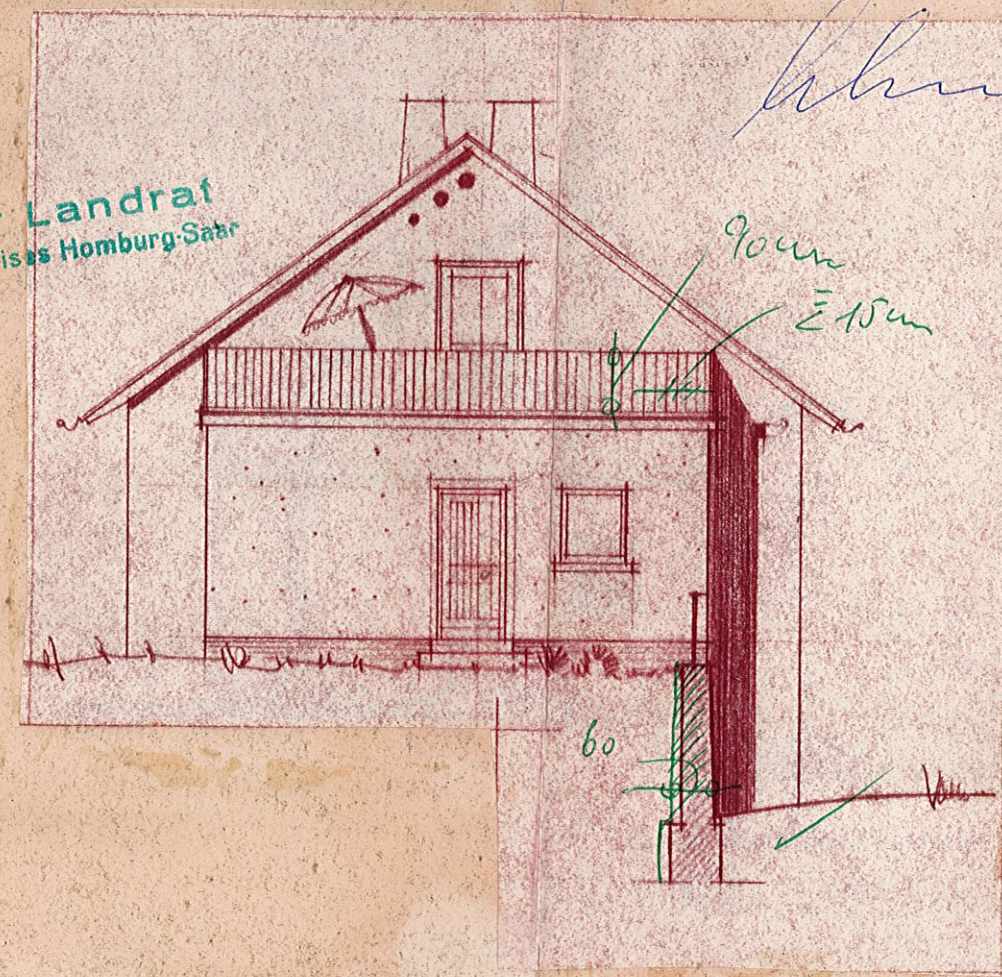

SEITENANSICHT

Die Richtigkeit und Vollständigkeit
wurden bestätigt. Erinn
an der Bauordnung werden
Oberbexbach, den 29. Juli 1956
Der Bürgermeister
W. Ludwig

NEUNKIRCHEN, IM SEPT. 1955

DER BAUHERR:
Lang Erwin


DIE NACHBARN:
Karlheinz Stöcker
Richard Wieders

DER ARCHITEKT:
Hermann


PLAN ZUM AN- U. UMBAU DES ANWESENS ERWIN LANG OBERBEXBACH - SAAR

HAUPTSTRASSE

ZEICHNUNG I. M. = 1:100

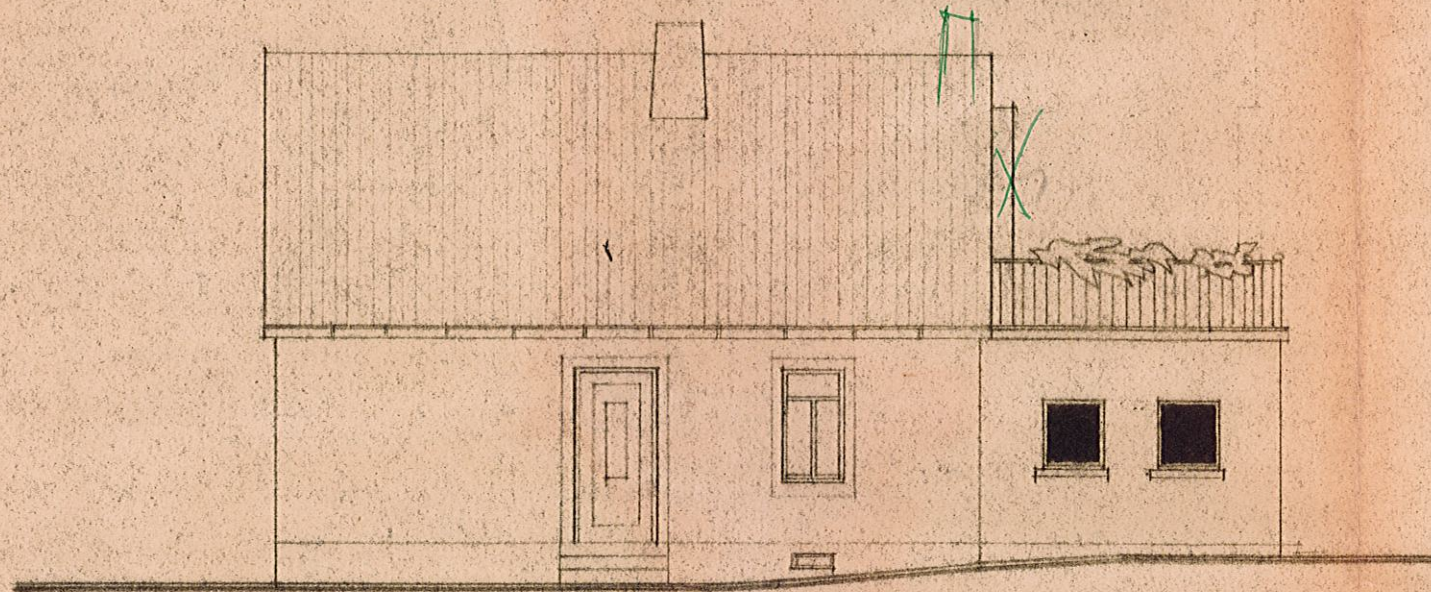

RÜCKANSICHT

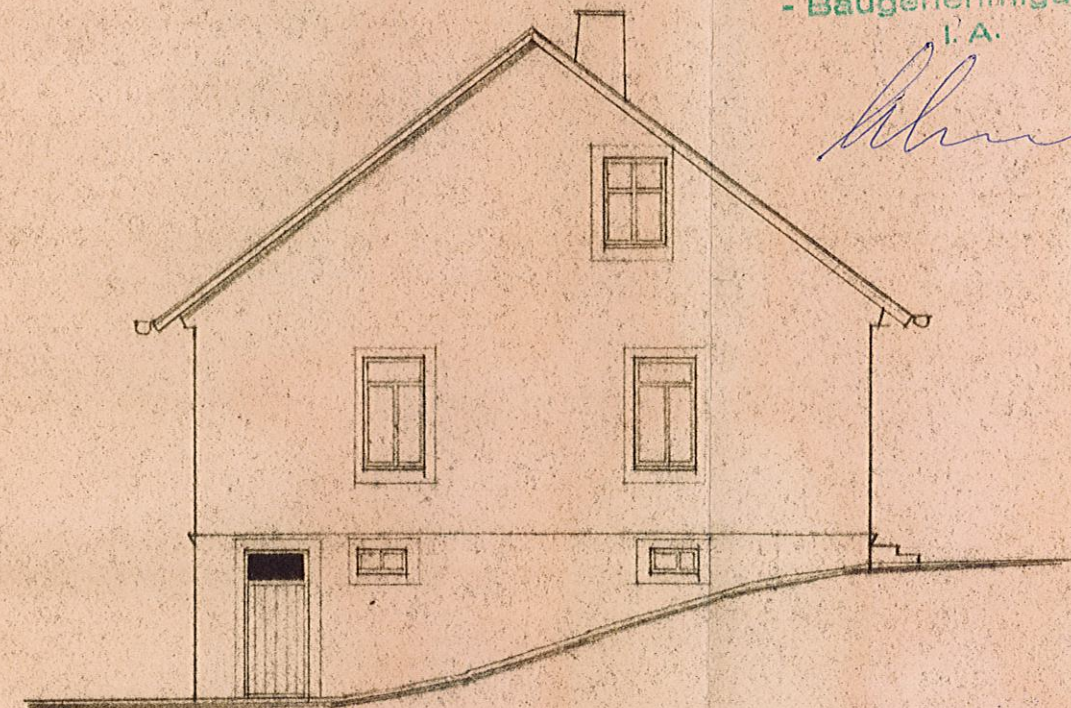

SEITENANSICHT

Baupolizeilich geprüft
Homburg, den 25.11.57 19
Der Landrat:
- Baugenehmigungsbehörde
I. A.

Lang

NEUNKIRCHEN, IM SEPT. 1955

DER BAUHERR:

Lang Erwin

DIE NACHBARN:

*Wilhelm Stetzer
Heinrich Wiedner*

DER ARCHITEKT:

Lang