


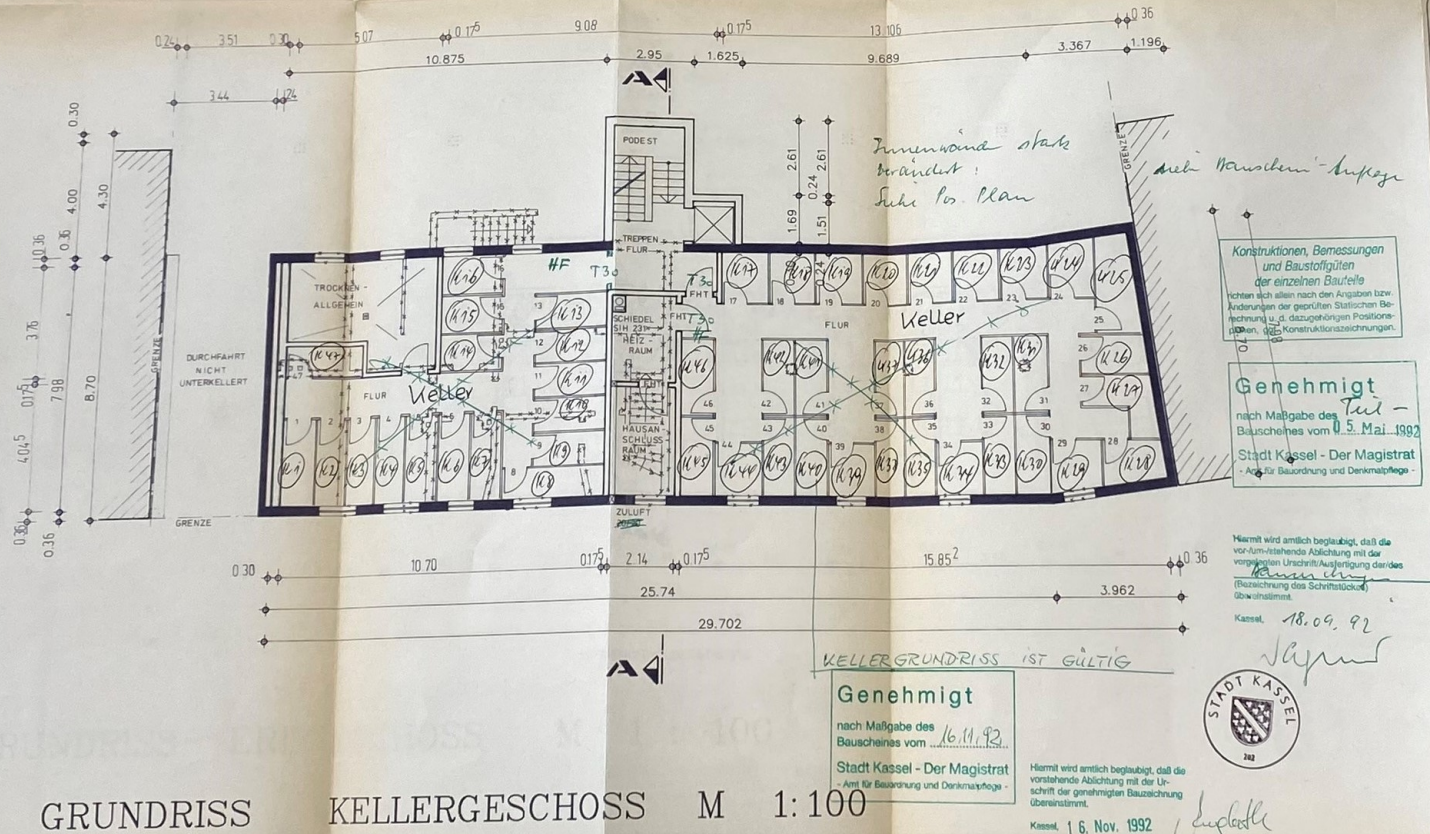

GRUNDRISS

KELLERGESCHOSS M 1:100

BAUANTRAG

BAUVORHABEN : AUFSTOCKUNG & UMBAU
EINES LAGERGEBAUDES ZU
56 STUDENTENAPPARTEMENTS

BAUORT : 3500 KASSEL
ROTHENDITMOLDERSTRASSE 12 & 14
PL.NR. 902/50 & 713/50 & 50/1
(NOTAR: ZUSAMMENLEG. ERFOLGT)

BAUHERR : WOHNBAU-WAGNER-GMBH
FRIEDRICH-EBERT-STRASSE 29
6702 BAD DURKHEIM 2

INGENIEURBÜRO : DIETER RUSCH

LEISTADTER STRASSE 5, IN
6702 BAD DURKHEIM
TEL.: 06322/4034, FAX: 66072

PLANTEIL : KELLERGESCHOSS

IM MASZTAB 1 : 100

BAUHERR : ARCHITEKT :

Wohnbau Wagner GmbH
Friedrich-Ebert-Strasse 29
6702 Bad Dürkheim

DIETER RUSCH
DIPLOM-ING. FÜR ARCHITEKT
Leistadter Str. 5, Tel.: 4034
6702 BAD DURKHEIM 1

BAD DURKHEIM, DEN 27.08.1991