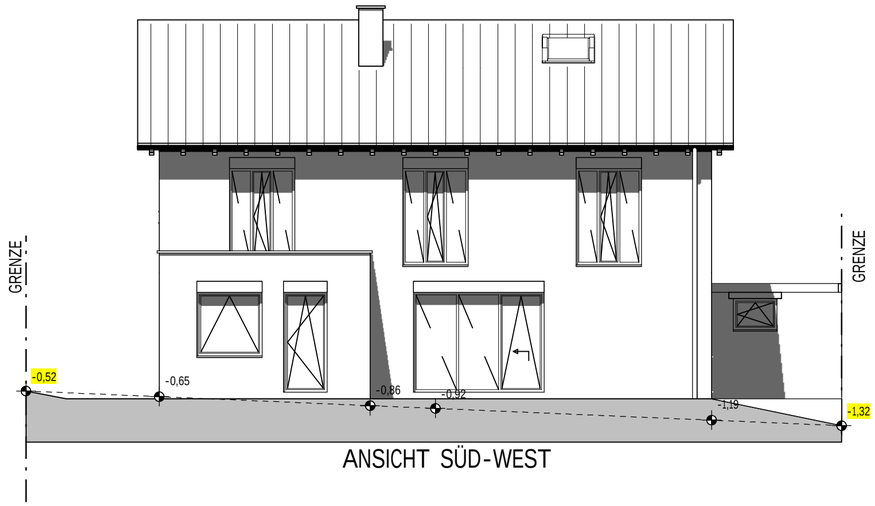

ANSICHT SÜD-WEST

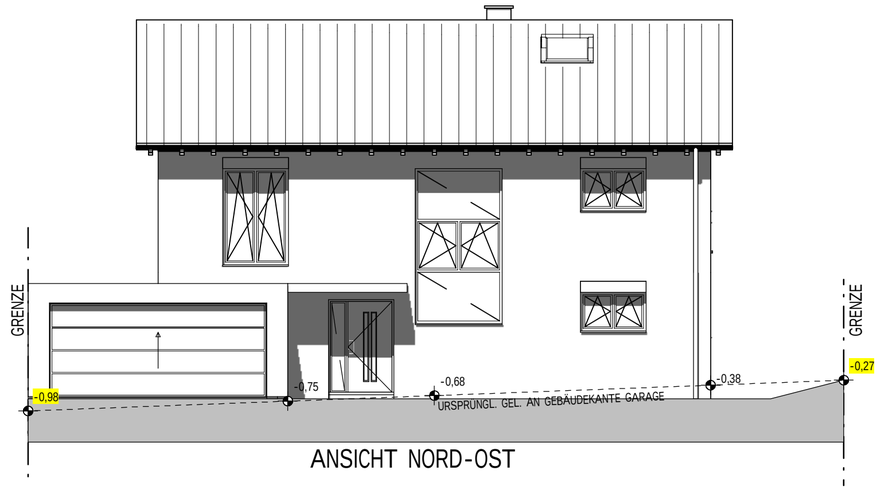

ANSICHT NORD-OST

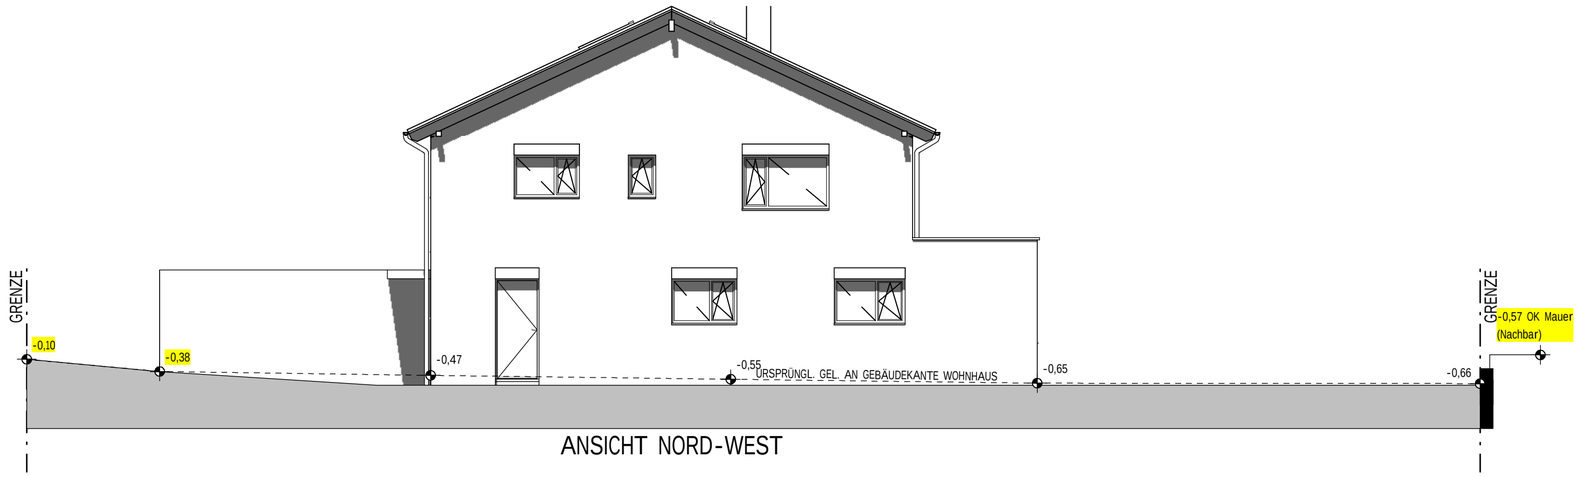

ANSICHT NORD-WEST

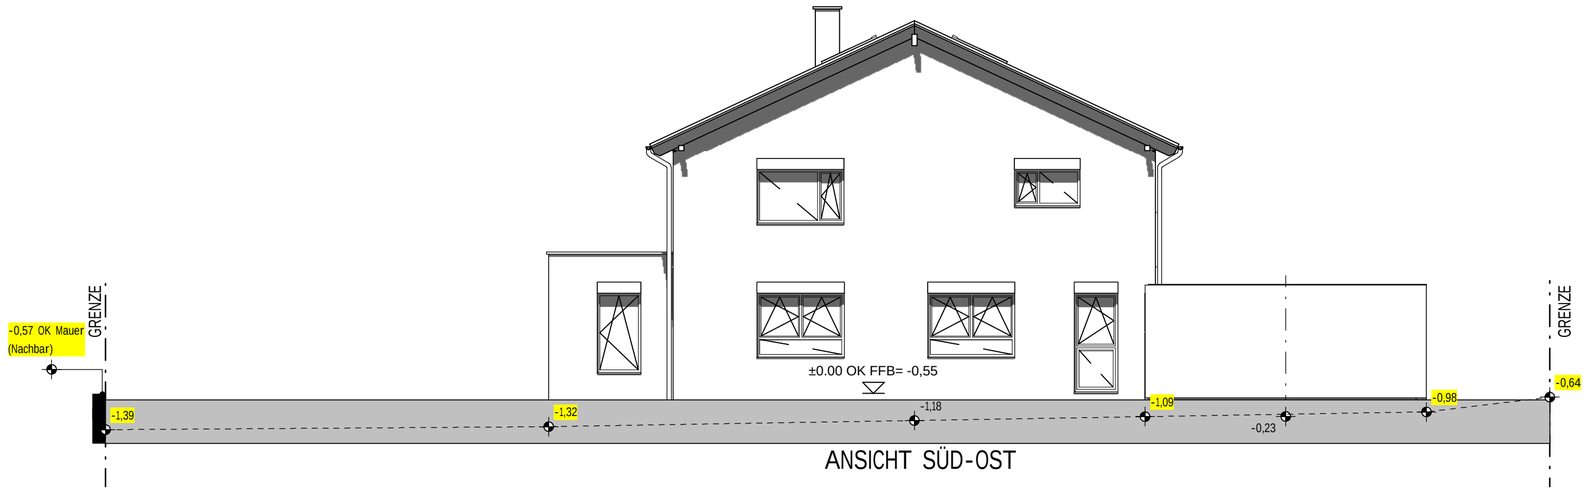

ANSICHT SÜD-OST

HINWEIS:

* SÄMTLICHE MAßANGABEN SIND VOM AUFTRAGNEHMER IM BEZUG ZUM KONKRETEN PROJEKT VERANTWORTLICH ZU PRÜFEN. UNSTIMMIGKEITEN SIND VOR BAUBEGINN MIT DER BAULEITUNG ABZUKLÄREN.
* DIESER PLAN IST NUR GÜLTIG IM ZUSAMMENHANG MIT DER GÜLTIGEN GEPRÜFTEN STATISCHEN BERECHNUNG UND DEN GÜLTIGEN GEPRÜFTEN BEWEHRUNGSPLÄNEN.
* DIE HÖHENLAGE DES GEBÄUDES SOWIE DIE KANALANSCHLUSSHÖHEN SIND VOR BAUBEGINN MIT DER BAULEITUNG ABZUKLÄREN.
* ALLE ANGABEN ÜBER SCHLITZE UND DURCHBRÜCHE SIND VOR DER AUSFÜHRUNG VOM HAUPTUNTERNEHMER GEMEINSAM MIT DEN PROJEKTANTEN ZU PRÜFEN.
* LEITUNGEN, DIE DURCH FEUERBESTÄNDIGE WÄNDE ODER DECKEN GEFÜHRT WERDEN, MÜSSEN GEPRÜFT UND ZUGELASSEN SEIN.
* ES SIND ALLE DIN-VORSCHRIFTEN, SOWIE DIE VERARBEITUNGSRICHTLINIEN DER ZU VERWENDETEN BAUSTOFFE UND DER ANERKANNTEN REGELN DER TECHNIK EINZUHALTEN.
* ALLE ANGABEN ZU ABWASSERLEITUNGEN UND FALLROHRE SIND GESCHÄTZTE WERTE UND NICHT NACH DIN GEPRÜFT ! ZUR KORREKTEN AUSFÜHRUNG IST EINE BERECHNUNG UND PLANUNG VON ENTSPR. FACHPLANERN/ -FIRMEN NOTWENDIG !
* ALLE ZEICHNUNGEN UND PLANVORGABEN WURDEN NACH ANGABEN DER/DES BAULEITUNG BZW. DES PLANVERFASSERS ERSTELLT.

Index	Datum	Änderungshinweis
E		
D		
C	12.11.2018	Ans. S/W. Fenster in OG bodentief, zusätzl. Fenster in Garage
B	12.10.2018	Änderung s. Gründung, EG, OG
A	09.10.2018	Aktualisierung der Fenster und Rolläden

AUSFÜHRUNGSPLANUNG

Neubau eines Einfamilienwohnhauses

Heinrich-Möller-Straße 13, 36364 Bad Salzschlirf
Gemarkung: Bad Salzschlirf Flur: 17 Flurstück: 217/1

Planverfasser:

RÜTZEL Ing. Gesellschaft mbH
FÜR BAUKONSTRUKTION

Höfchenstr. 24
Tel.: 06650 / 600
info@büro-ruetzel.de

36154 Hosenfeld
Fax: 06650 / 601
www.ruetzel-buero.de

Bauherr:

Lisa Heinle

Weberstraße 13
36039 Fulda

Unterschrift

Unterschrift

Bauteil - Bemerkungen:

ANSICHTEN

gez.: tp	Datum: 12.11.2018	Maßstab: 1 : 100	PLAN-NR.: 05 C
Projekt-Nr.:			