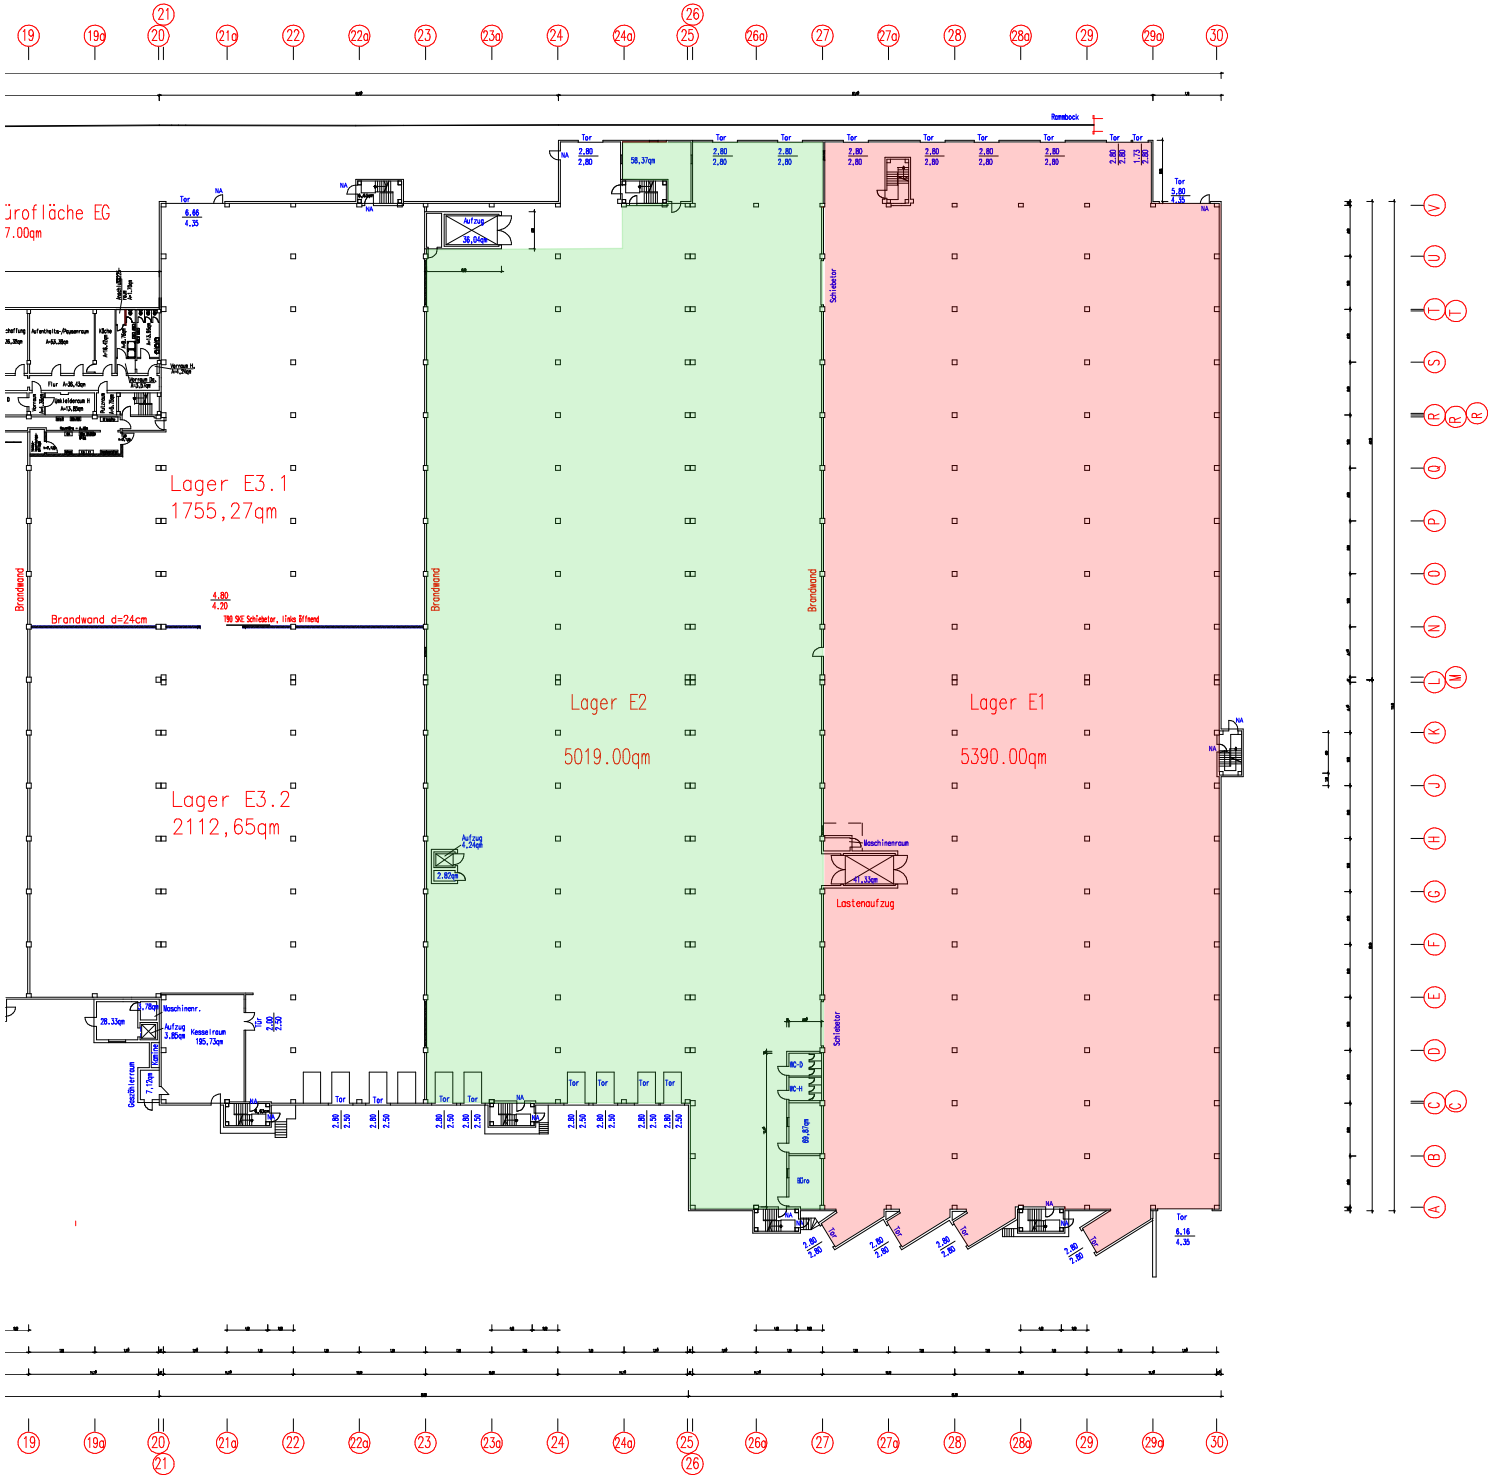

INDEX	DATUM	NAME	ÄNDERUNG
m	24.07.19	Kurz	Tore und TÜren im Lager E3.1 und E3.2 überarbeitet!
l	02.04.19	Kurz	Lage neues 190 SEK Schiebetor geändert!
k	05.03.19	Kurz	Tore und TÜren bei Brandwänden zu Lager E2 und E1 geschlossen!
j	04.03.19	Kurz	Neue Brandwand im Lager E3 ergänzt!
i	08.02.19	Kurz	Neuen Versorgungsraum im Lager E3 ergänzt!
h	15.02.16	Kurz	RWA-Ausißsetoeter und Entrauchungsventilatoren im EG u. E7 erg.!
g	26.04.13	Kurz	BÜrocontainer bei Lager E3 und E6 entfallen!
f	22.01.13	Kurz	BÜro EG noch Aufteß ergänzt!
e	04.10.12	Kurz	Station Zähierraum PV-Anlage ergänzt!
d	06.07.12	Kurz	neue Brandwand im LagerE6 ergänzt!
c	01.06.11	Kurz	Sprinkierzentrale ergänzt!
b	14.09.01	Achatz	Freifläche geändert!
a	19.06.99	Kurz	Außenanlagen mit Freifläche ergänzt!

ALLE MASSE AM BAU PRÜFEN !

STAUDINGER FERTIGTEILBAU

LIEFERUNG UND MONTAGE VON STAHLBETONFERTIGTEILEN IM GESAMTEN BUNDESGEBIET
STAUDINGER FERTIGTEILBAU GMBH
LANER STRASSE 9 93444 BAD KÖTZTING TEL. 09941/951-0 FAX 951280

BAUHERR:	MICHAEL STAUDINGER LANER STRASSE 9, 93444 BAD KÖTZTING
BAUVORHABEN:	Industrie- und Gewerbepark in Ingolstadt
BAUTEIL:	HALLE 6 / GRUNDRISS EG
PLAN:	

	DATUM	NAME	MASSTAB:	PLAN-NR.:
gez.	21.04.2006	Kurz	1:500	94-H6-1.3m
gepr.				