

Anlage 8: Bauzeichnungen

Seite 2 von 7

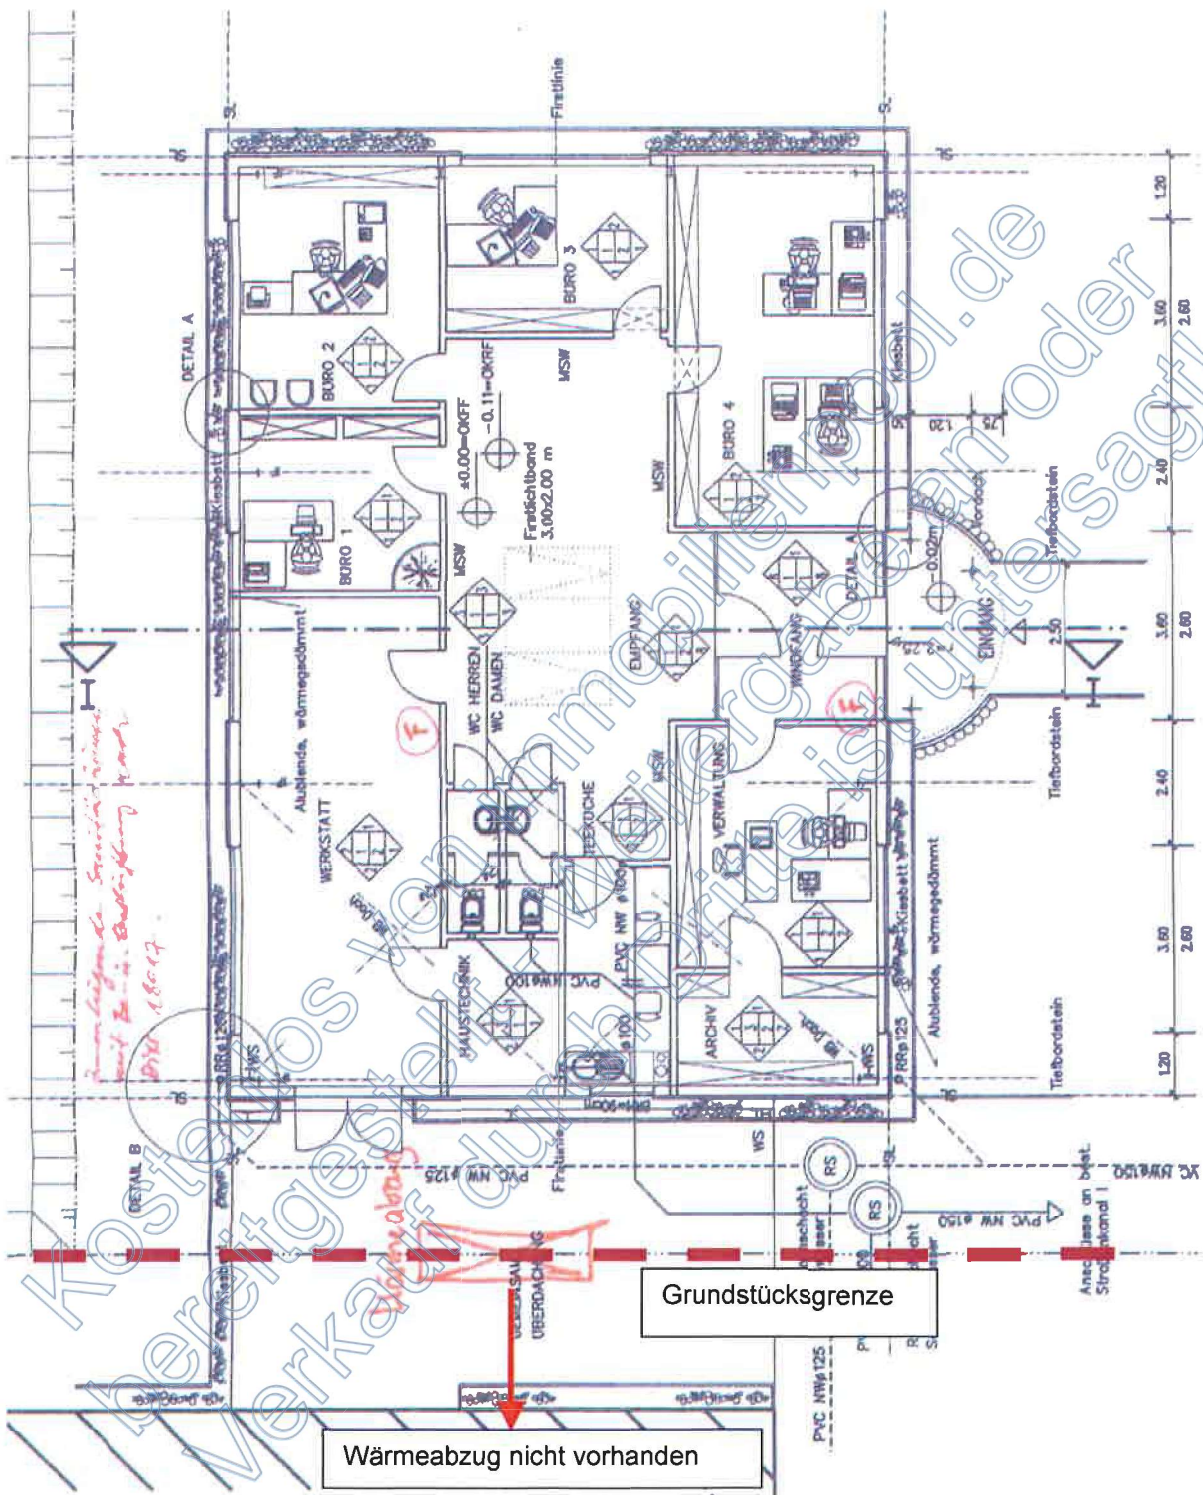


Bild 2: Grundriss