

Anlage 8: Bauzeichnungen

Seite 1 von 7

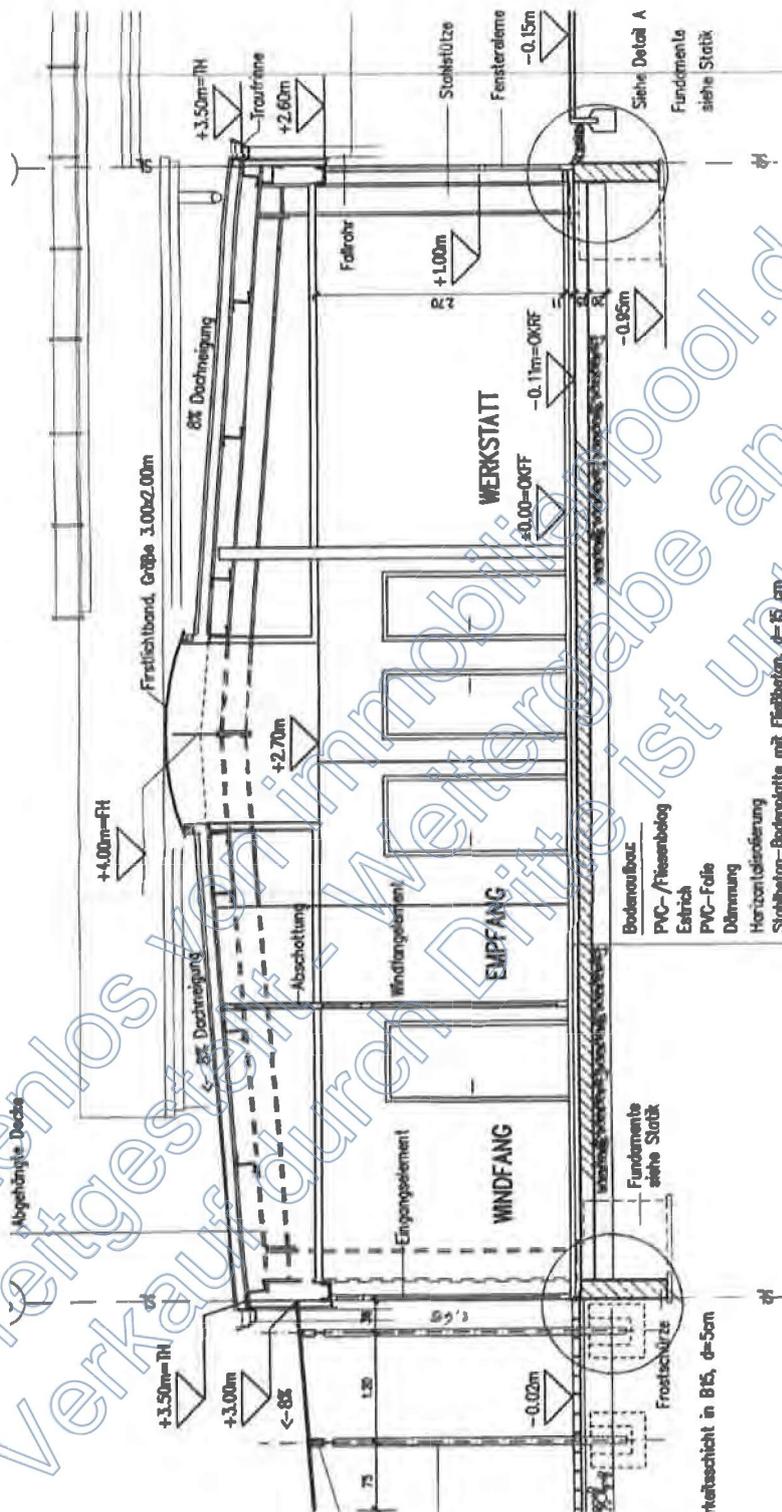


Bild 1: Schnitt