


Neubau eines Doppelhauses
Haus 2

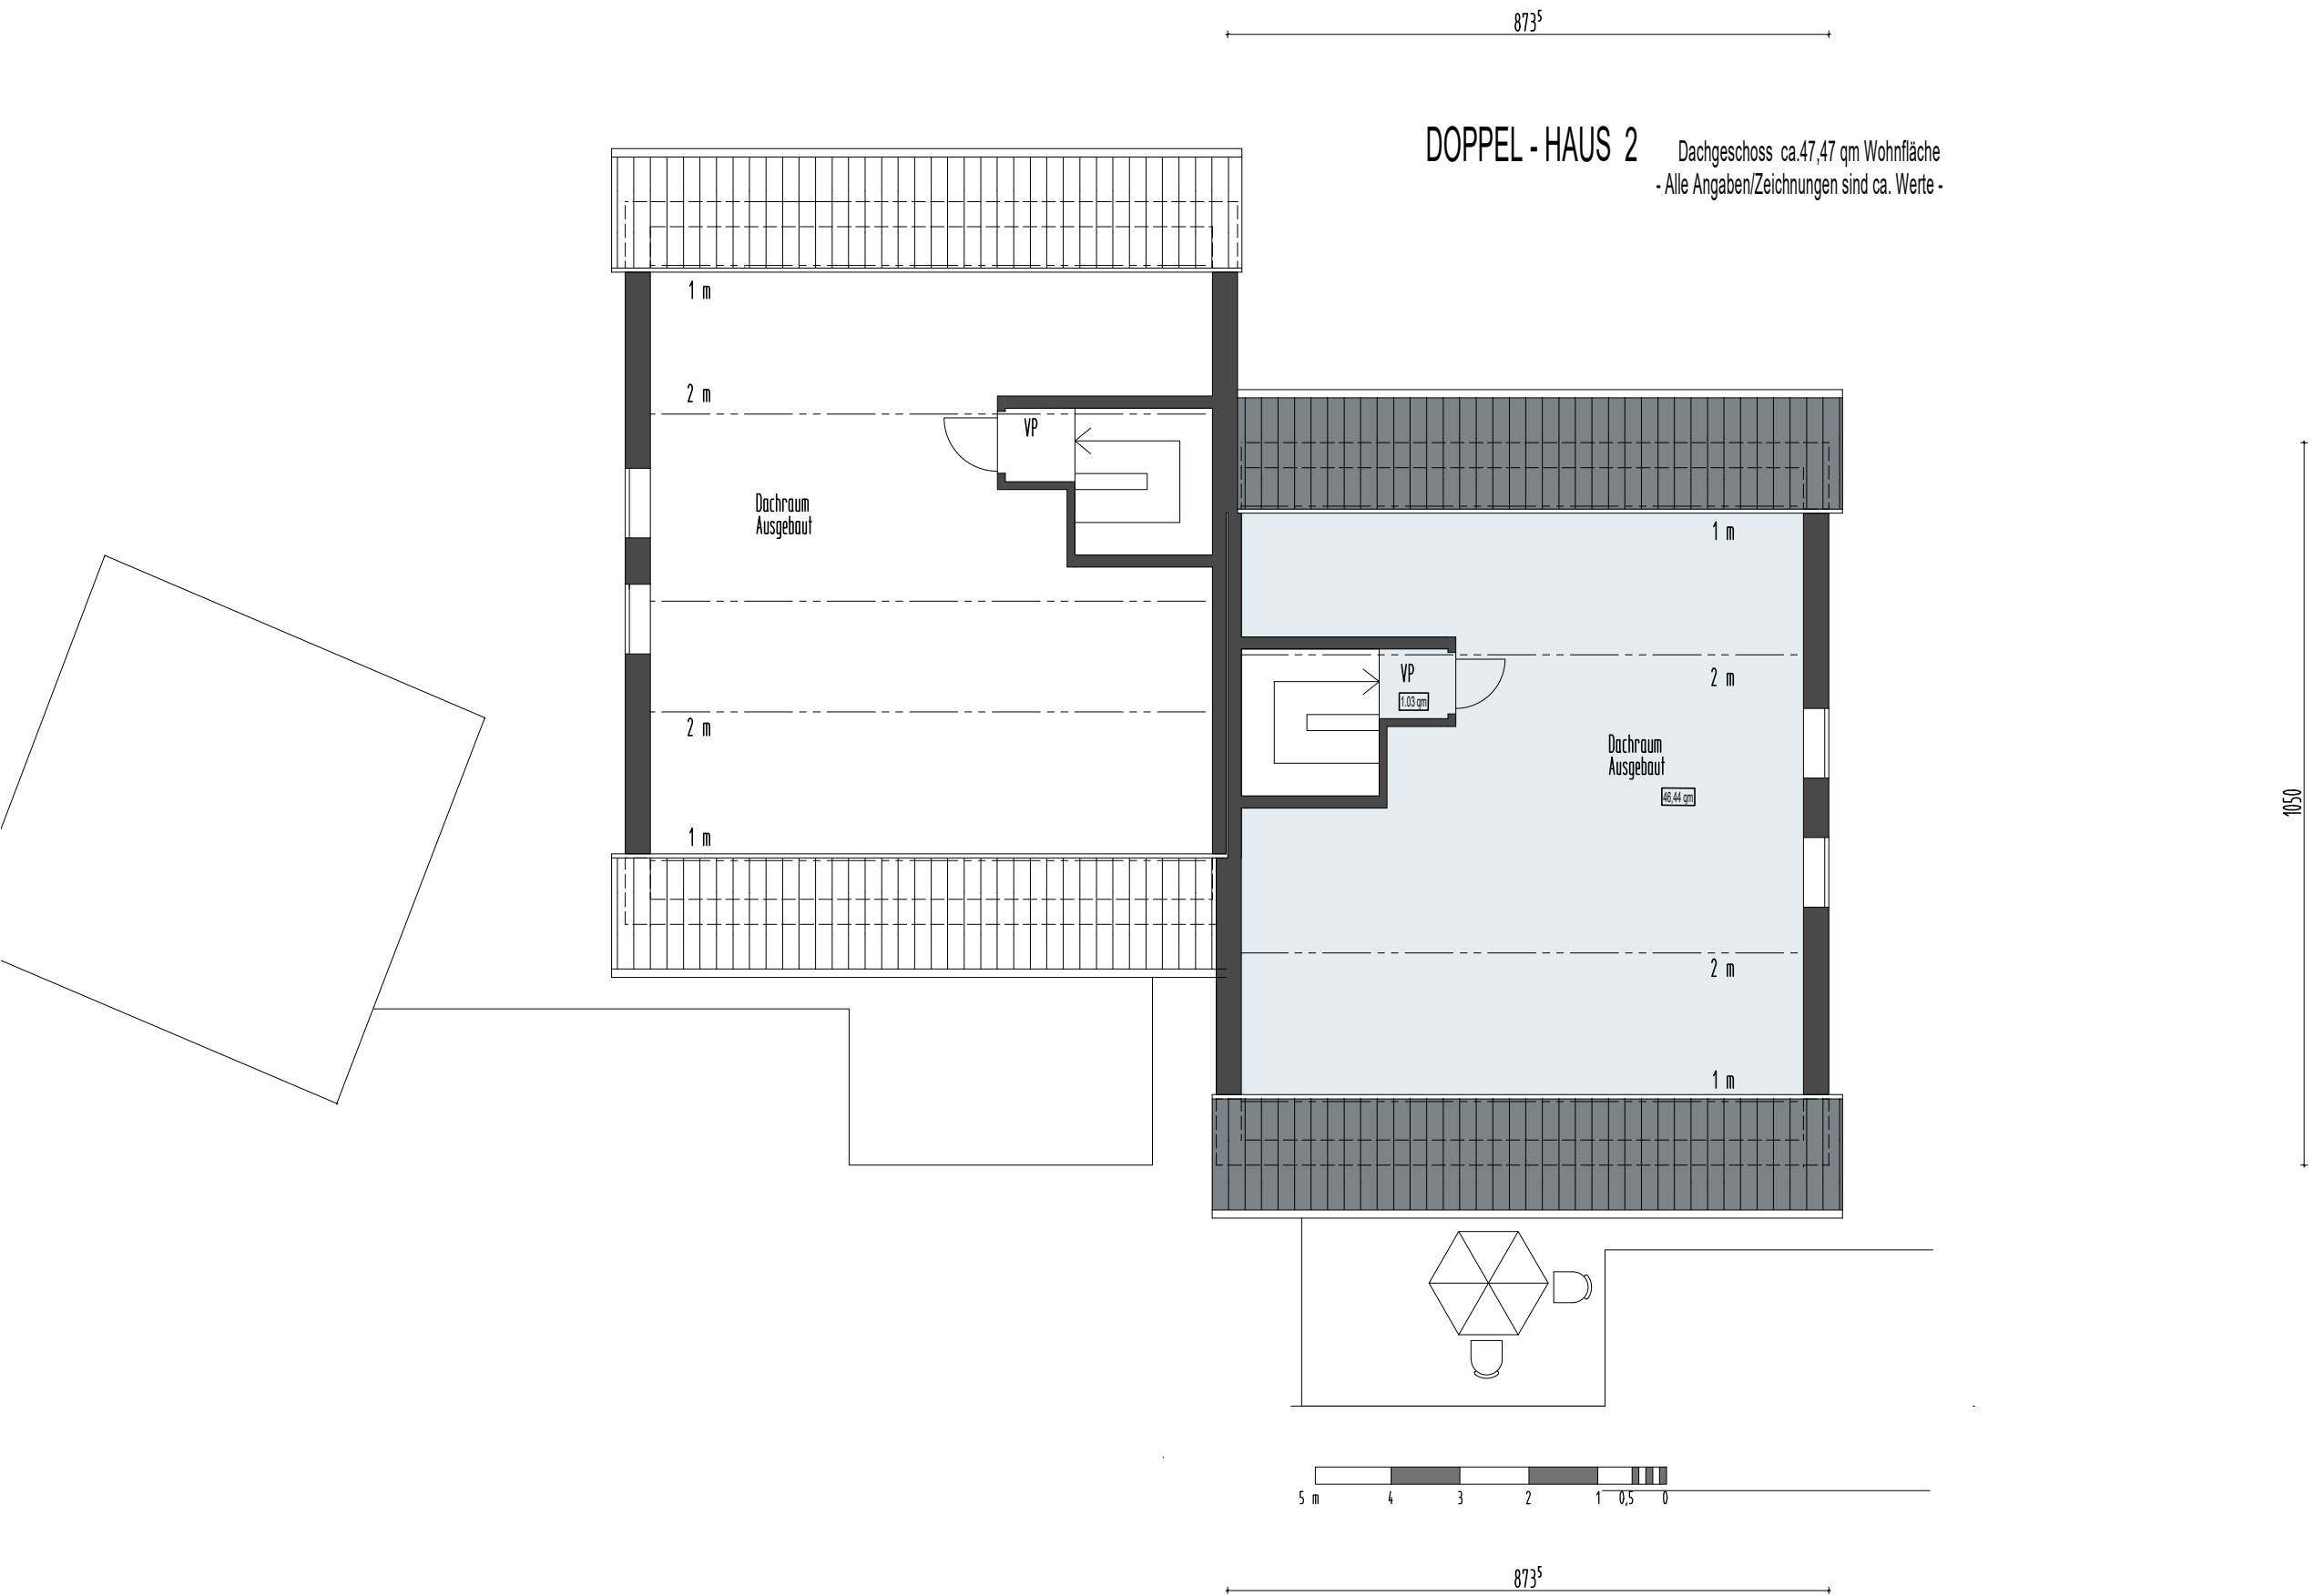

Dachgeschoss M 1:100