



Neubau eines Doppelhauses
Haus 2

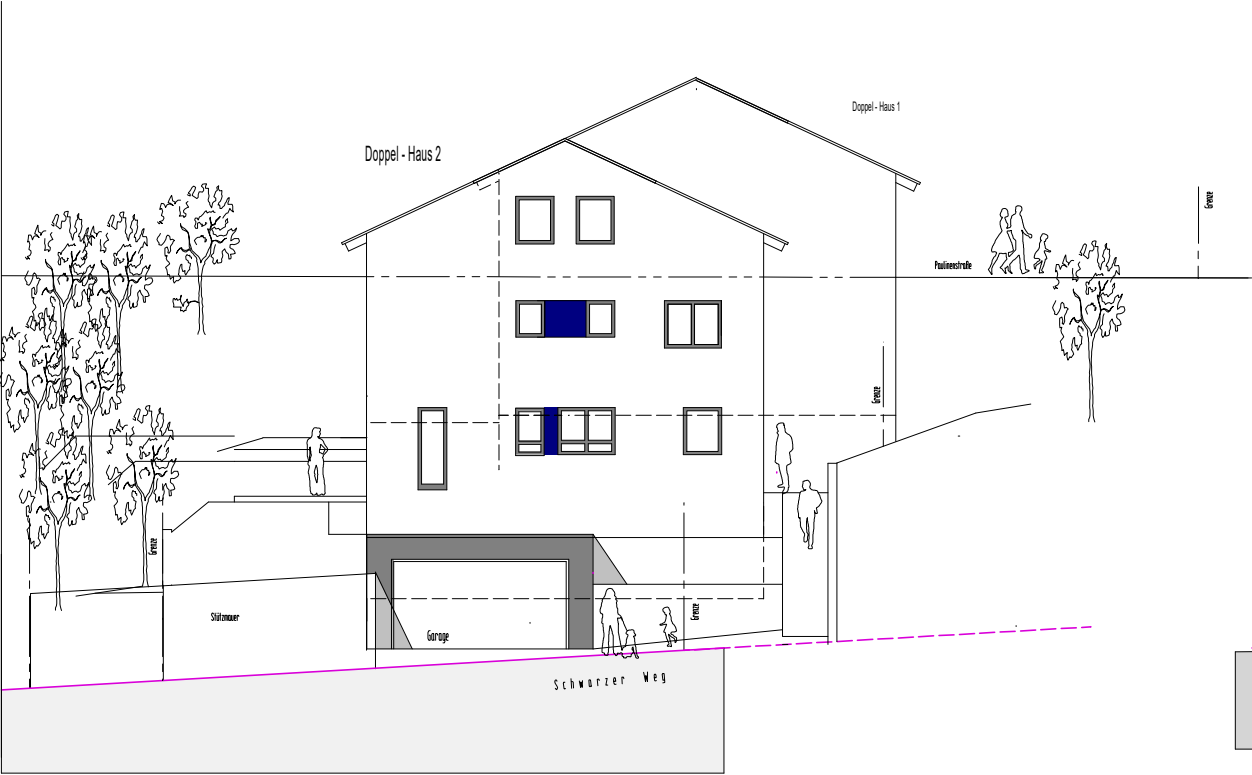

Süden



Ost

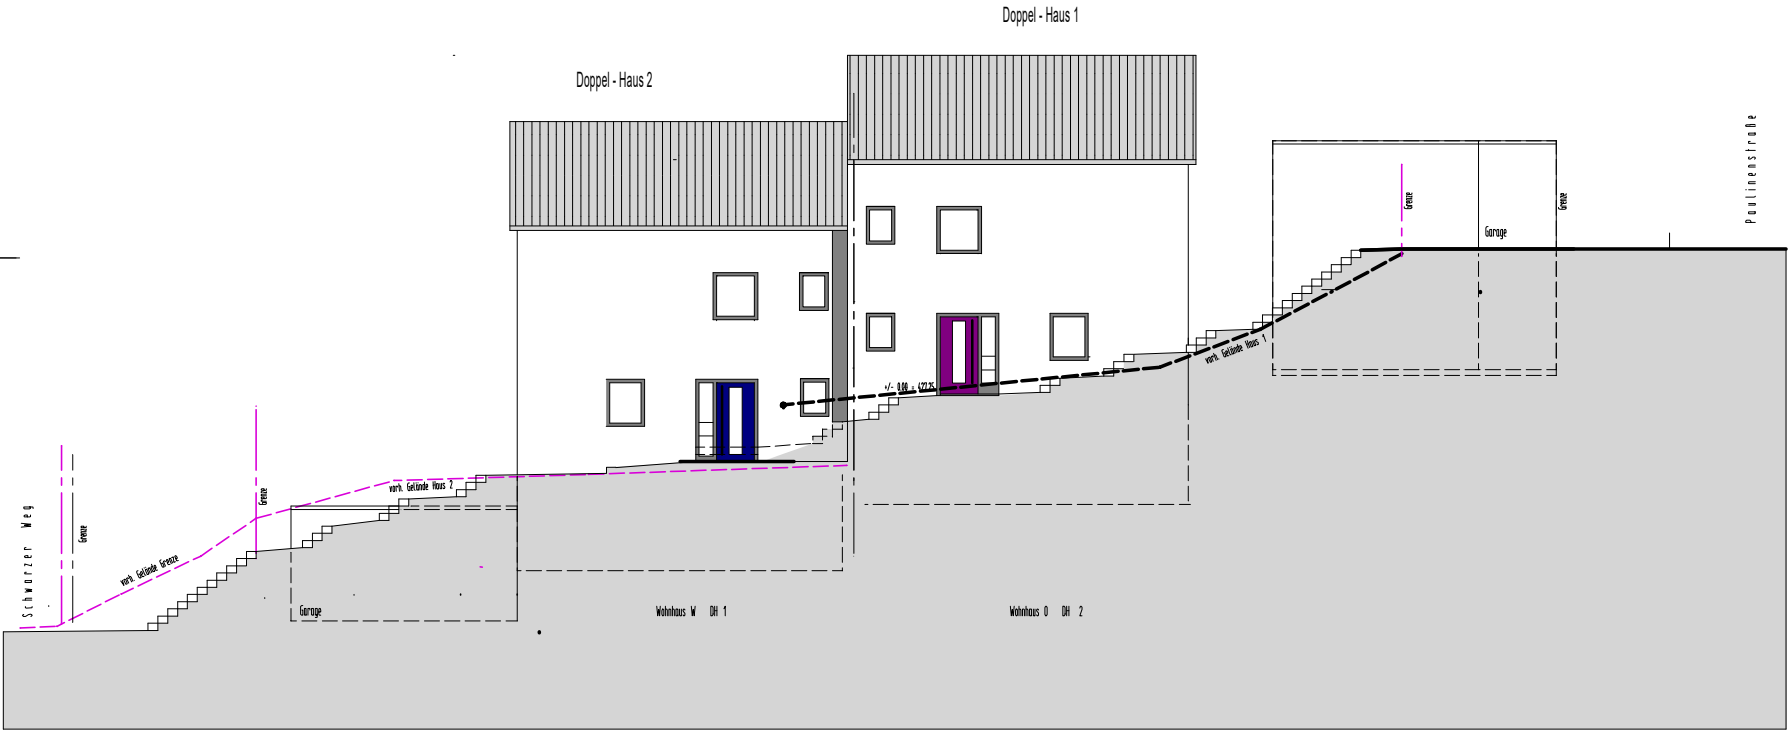

Norden