


GRENZE



GRENZE

GRENZE

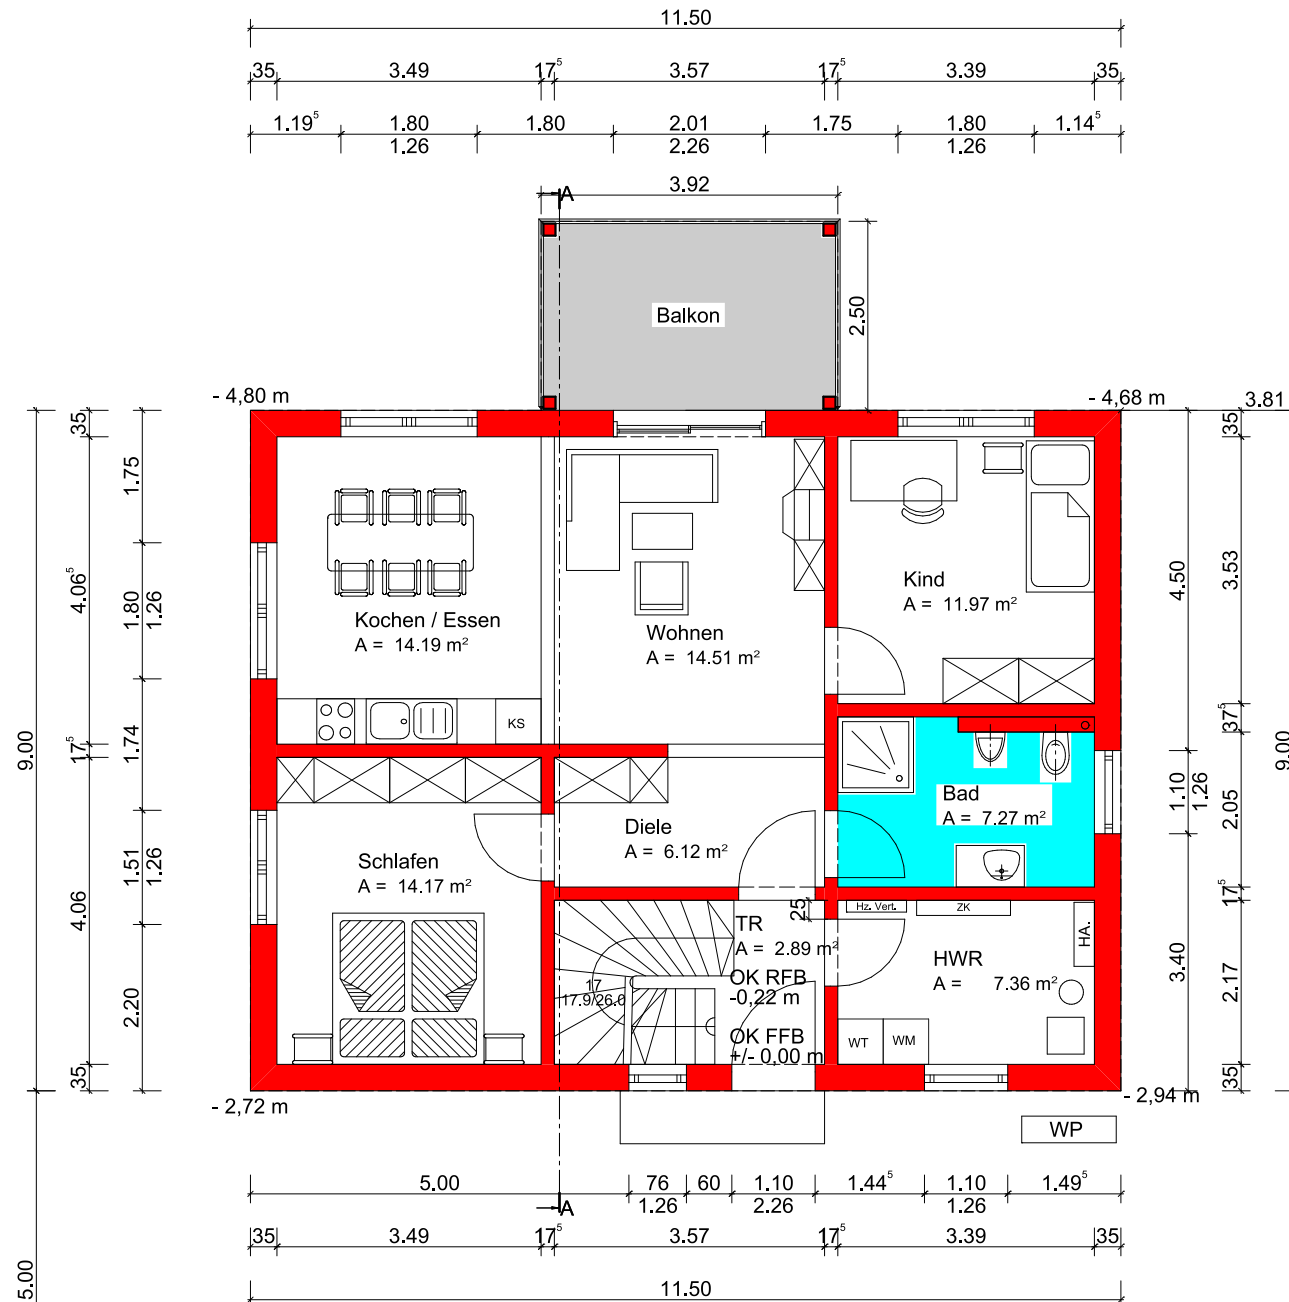


Erdgeschoss

+/- 0.00 m
219.93 m

GRENZE

10.00

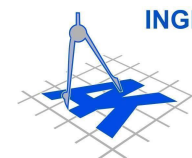

INGENIEURBÜRO für Bauwesen
Dipl.-Ing. VDI
Albert KAISER

63633 Birstein-
Unterreichenbach
Am Wischacker 9
Tel.: 06054/5931
Fax: 06054/909212

Beschreibung: Neubau eines Zweifamilien Wohnhauses

Bauherr: Frau Nicole Martin
Ringstraße 7a
63589 Linsengericht

Baustelle: 63589 Linsengericht
Friedhofstraße 11
Gemarkung: Eidengesäß
Flur 4, Flurst.: 79/8

Bezeichnung: Baueingabeplan
Erdgeschoss

Maßstab: 1:100
gez.: L. KAISER
Birstein, im Februar 2018
geändert:
Blatt Nr.: 1

Der Bauherr: Der Planverfasser: