




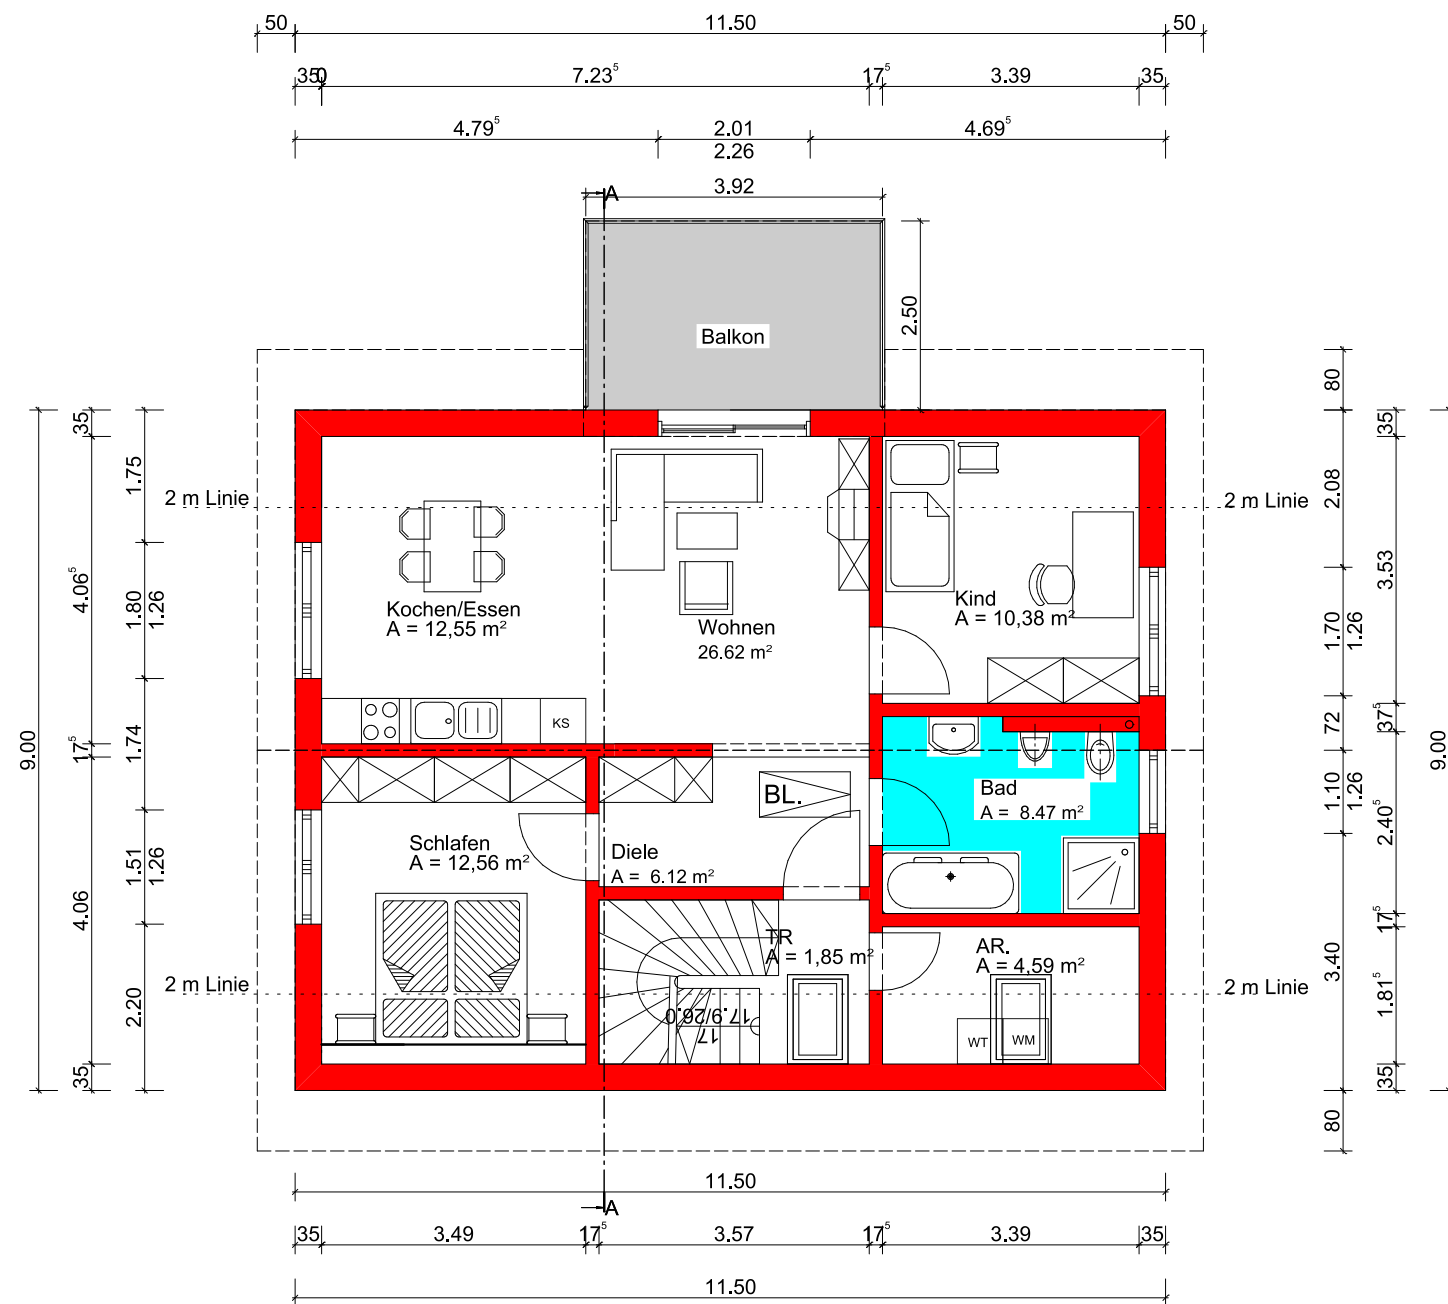

Dachgeschoss

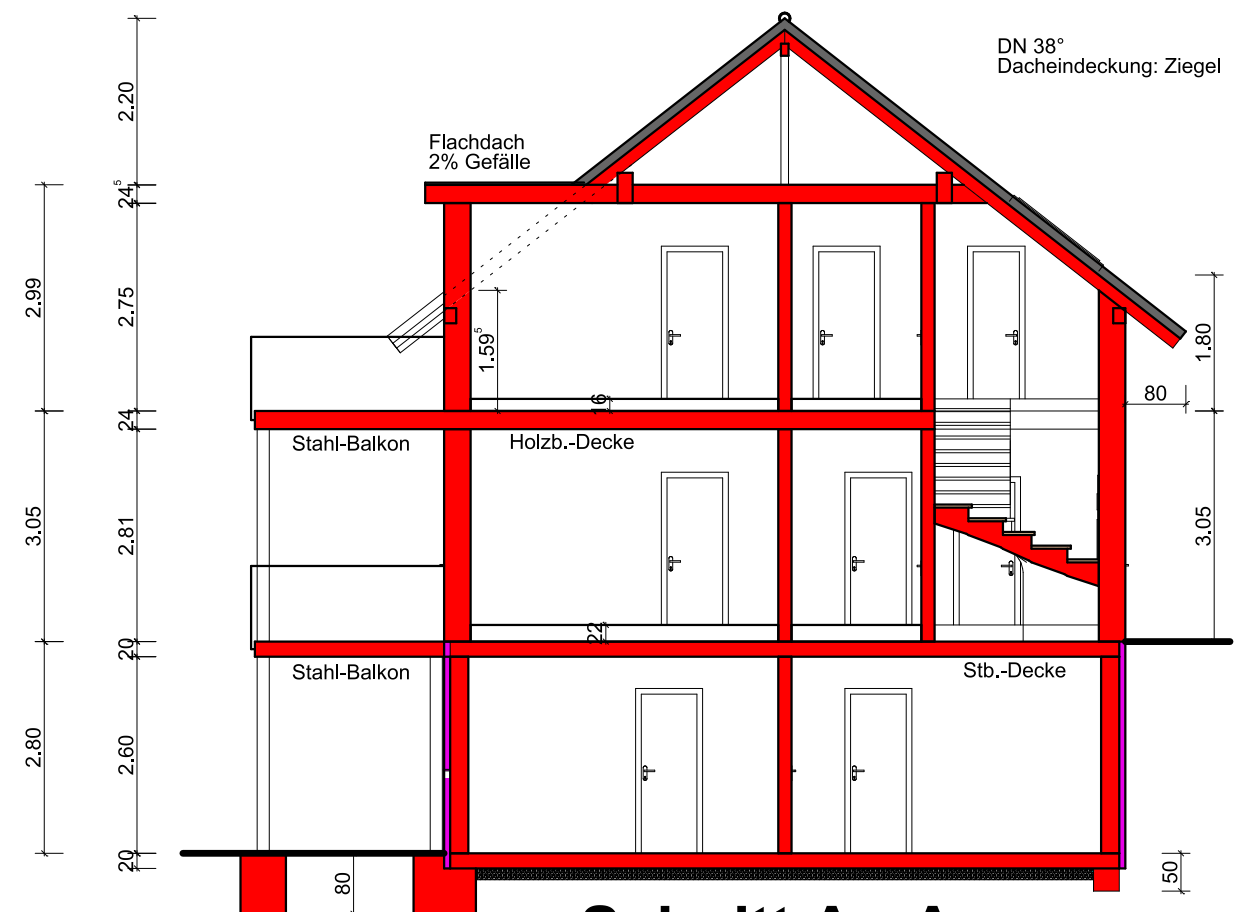

Schnitt A - A

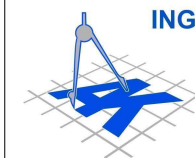

INGENIEURBÜRO für Bauwesen

Dipl.-Ing. VDI
Albert KAISER

63633 Birstein-
Unterreichenbach
Am Wischacker 9
Tel.: 06054/5931
Fax: 06054/909212

Beschreibung: Neubau eines Zweifamilien Wohnhauses

Bauherr: Frau Nicole Martin
Ringstraße 7a
63589 Linsengericht

Baustelle: 63589 Linsengericht
Friedhofstraße 11
Gemarkung: Eidengesäß
Flur 4, Flurst.: 79/8

Bezeichnung: Baueingabeplan
Dachgeschoss, Schnitt A-A.

Maßstab: 1:100
gez.: L.KAISER

Birstein, im Februar 2018
geändert:

Blatt Nr.: 2

Der Bauherr:

Der Planverfasser: