

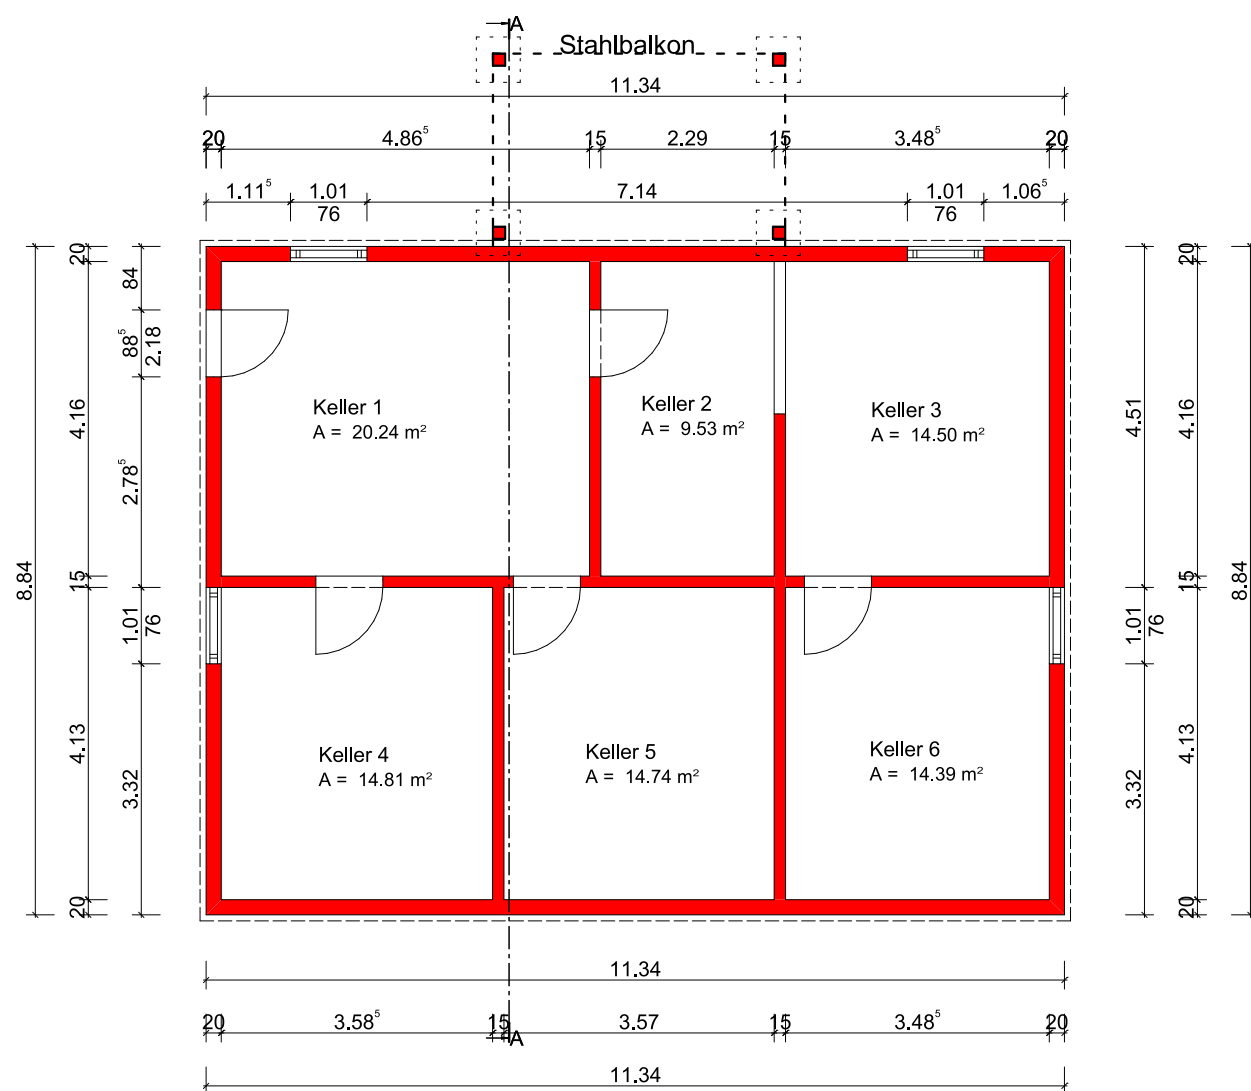


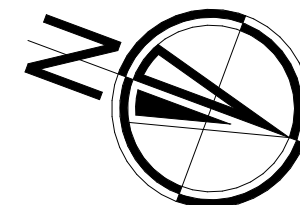

Kellergeschoss

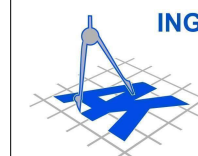

INGENIEURBÜRO für Bauwesen
Dipl.-Ing. VDI
Albert KAISER

63633 Birstein-
Unterreichenbach
Am Wischacker 9
Tel.: 06054/5931
Fax: 06054/909212

Beschreibung: Neubau eines Zweifamilien Wohnhauses

Bauherr: Frau Nicole Martin
Ringstraße 7a
63589 Linsengericht

Baustelle: 63589 Linsengericht
Friedhofstraße 11
Gemarkung: Eidengesäß
Flur 4, Flurst.: 79/8

Bezeichnung: Baueingabeplan
Kellergeschoss

Maßstab: 1:100
gez.: L. KAISER

Birstein, 13.02.2018
geändert:

Blatt Nr.: 3

Der Bauherr:

Der Planverfasser: