


West - Ansicht

nat. Gelände am Haus



Nord - Ansicht

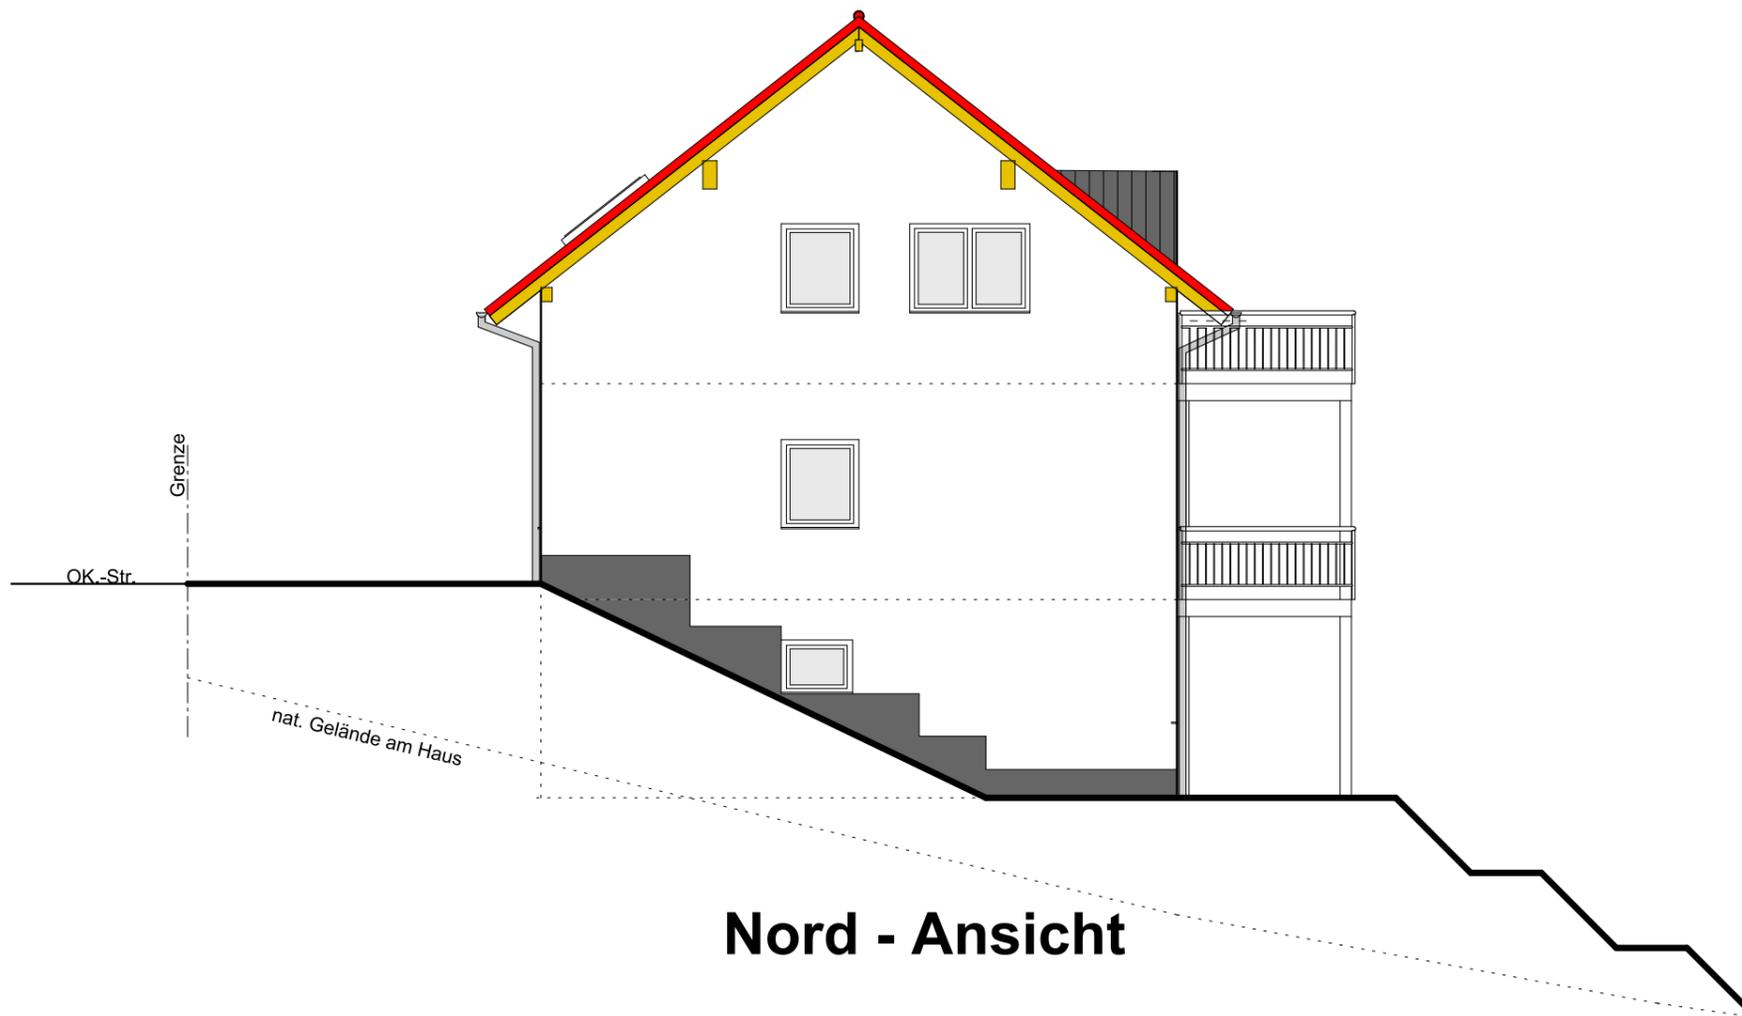

INGENIEURBÜRO für Bauwesen
Dipl.-Ing. VDI
Albert KAISER

63633 Birstein-
Unterreichenbach
Am Wischacker 9
Tel.:06054/5931
Fax:06054/909212

Beschreibung: Neubau eines Zweifamilien Wohnhauses

Bauherr: Frau Nicole Martin
Ringstraße 7a
63589 Linsengericht

Baustelle: 63589 Linsengericht
Friedhofstraße 11
Gemarkung: Eidengesäß
Flur 4, Flurst.:79/8

Bezeichnung: **Baueingabeplan
Ansichten.**

Maßstab: 1:100
gez.: L.KAISER

Birstein, im Februar 2018
geändert:

Blatt Nr.: **4**

Der Bauherr:

Der Planverfasser: