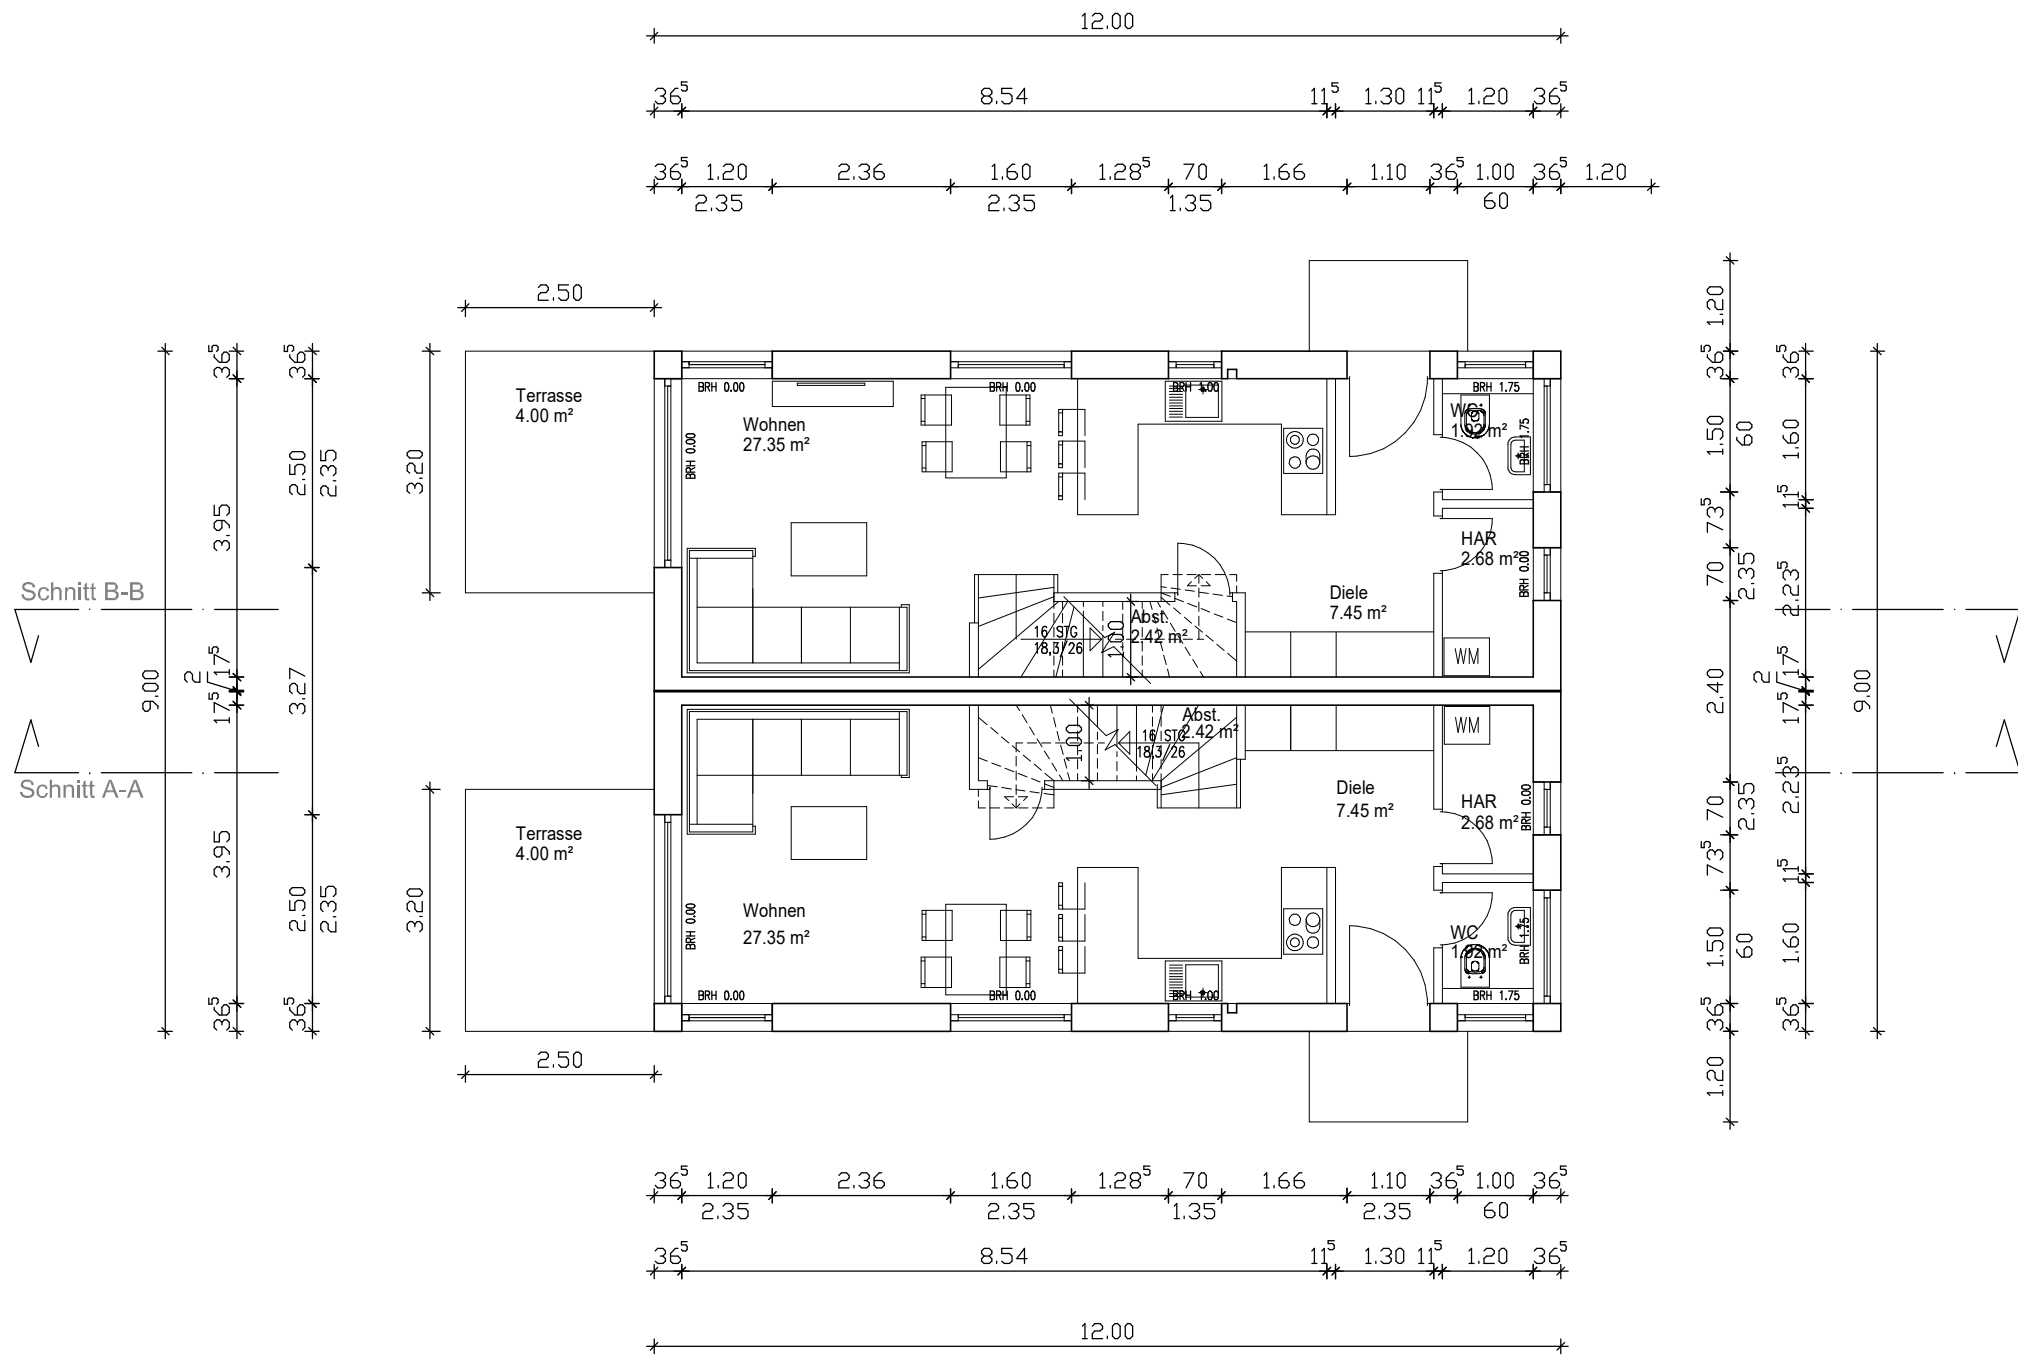


PLANUNG:	BAUHERR:	OBJEKT:	ZEICHNUNG:	
Dipl.-Ing. Alla Kipnis Dipl.-Ing. Sergei Maltsev Bürohaus Lüder Wissmannstr.17 14193 Berlin BA 3718-14-1-A	ErsteHaus GmbH Baraschstraße 17 14193 Berlin	Errichtung eines Doppelhaus Haus 1,Haus2 Oderheimer Straße 94 12059 Berlin	Bauantrag	
			EG	
			Maßstab: 1:100	BLATT NR.: 2
		Änderung:	Erstellt am: 15.02.2023	Änderung: V100