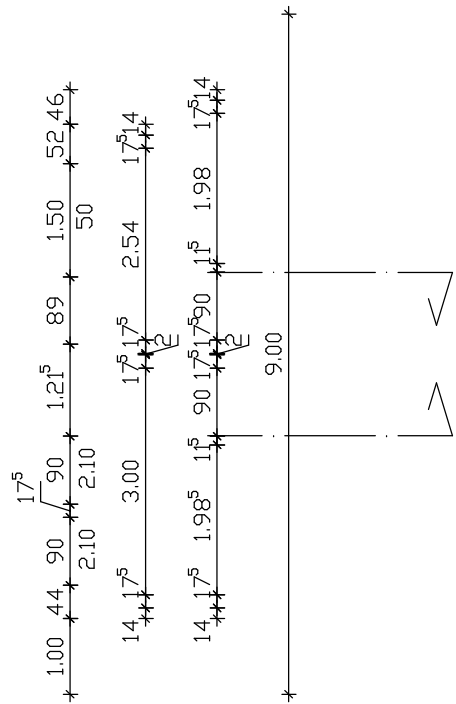
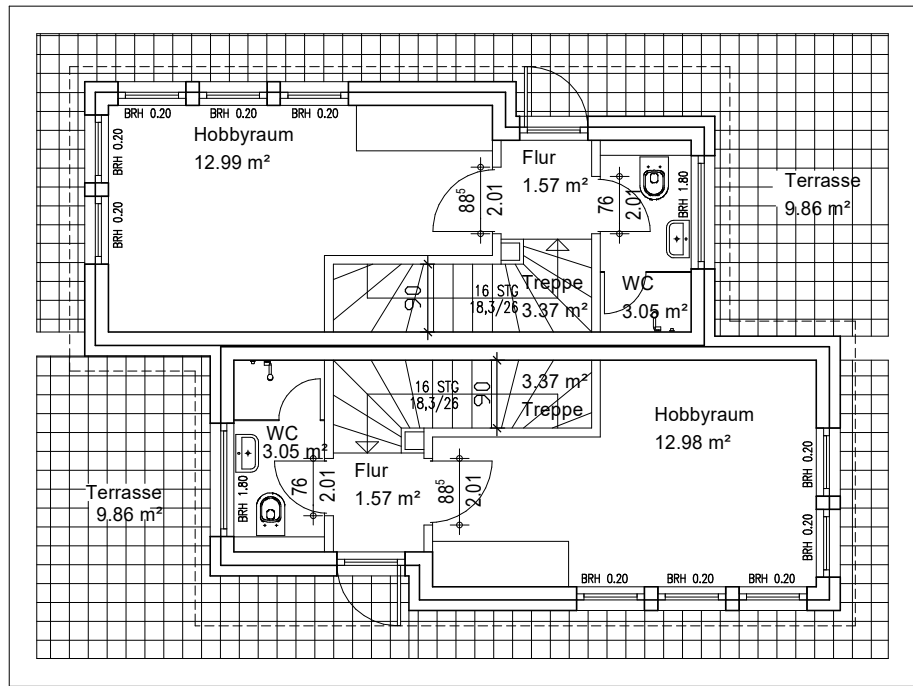
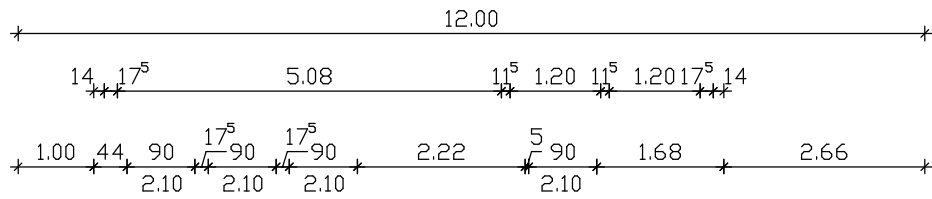
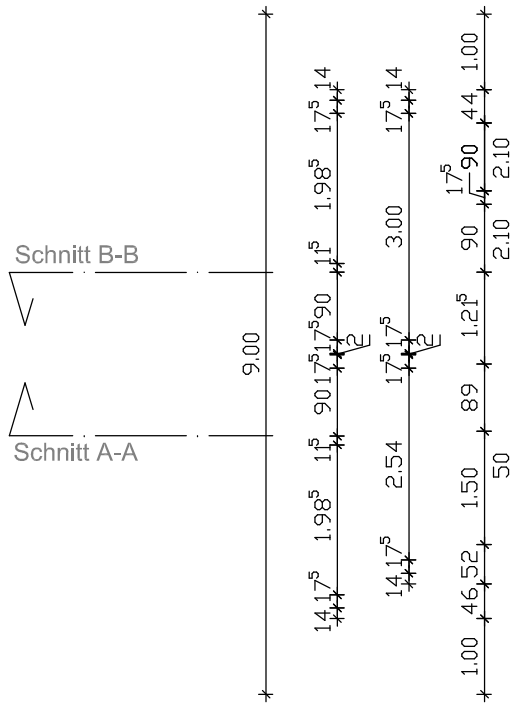


PLANUNG:

Dipl.-Ing. Alla Kipnis
Dipl.-Ing. Sergei Maltsev
Bürohaus Lüder
Wissmannstr.17
14193 Berlin
BA 3718-14-1-A

BAUHERR:

ErsteHaus GmbH
Baraschstraße 17
14193 Berlin

OBJEKT:

Errichtung eines Doppelhaus
Haus 1,Haus2
Oderheimer Straße 94
12059 Berlin

Änderung:

ZEICHNUNG:

Bauantrag

STG

Maßstab: 1:100

Erstellt am: 15.02.2023

BLATT NR.: 4

Änderung: V100