


Bebauungsplan  
"Dorfbereich Maleck"

MD	II (I+I DG)
0,3	0,4
40°-50°	ED

max. TH 4,00m

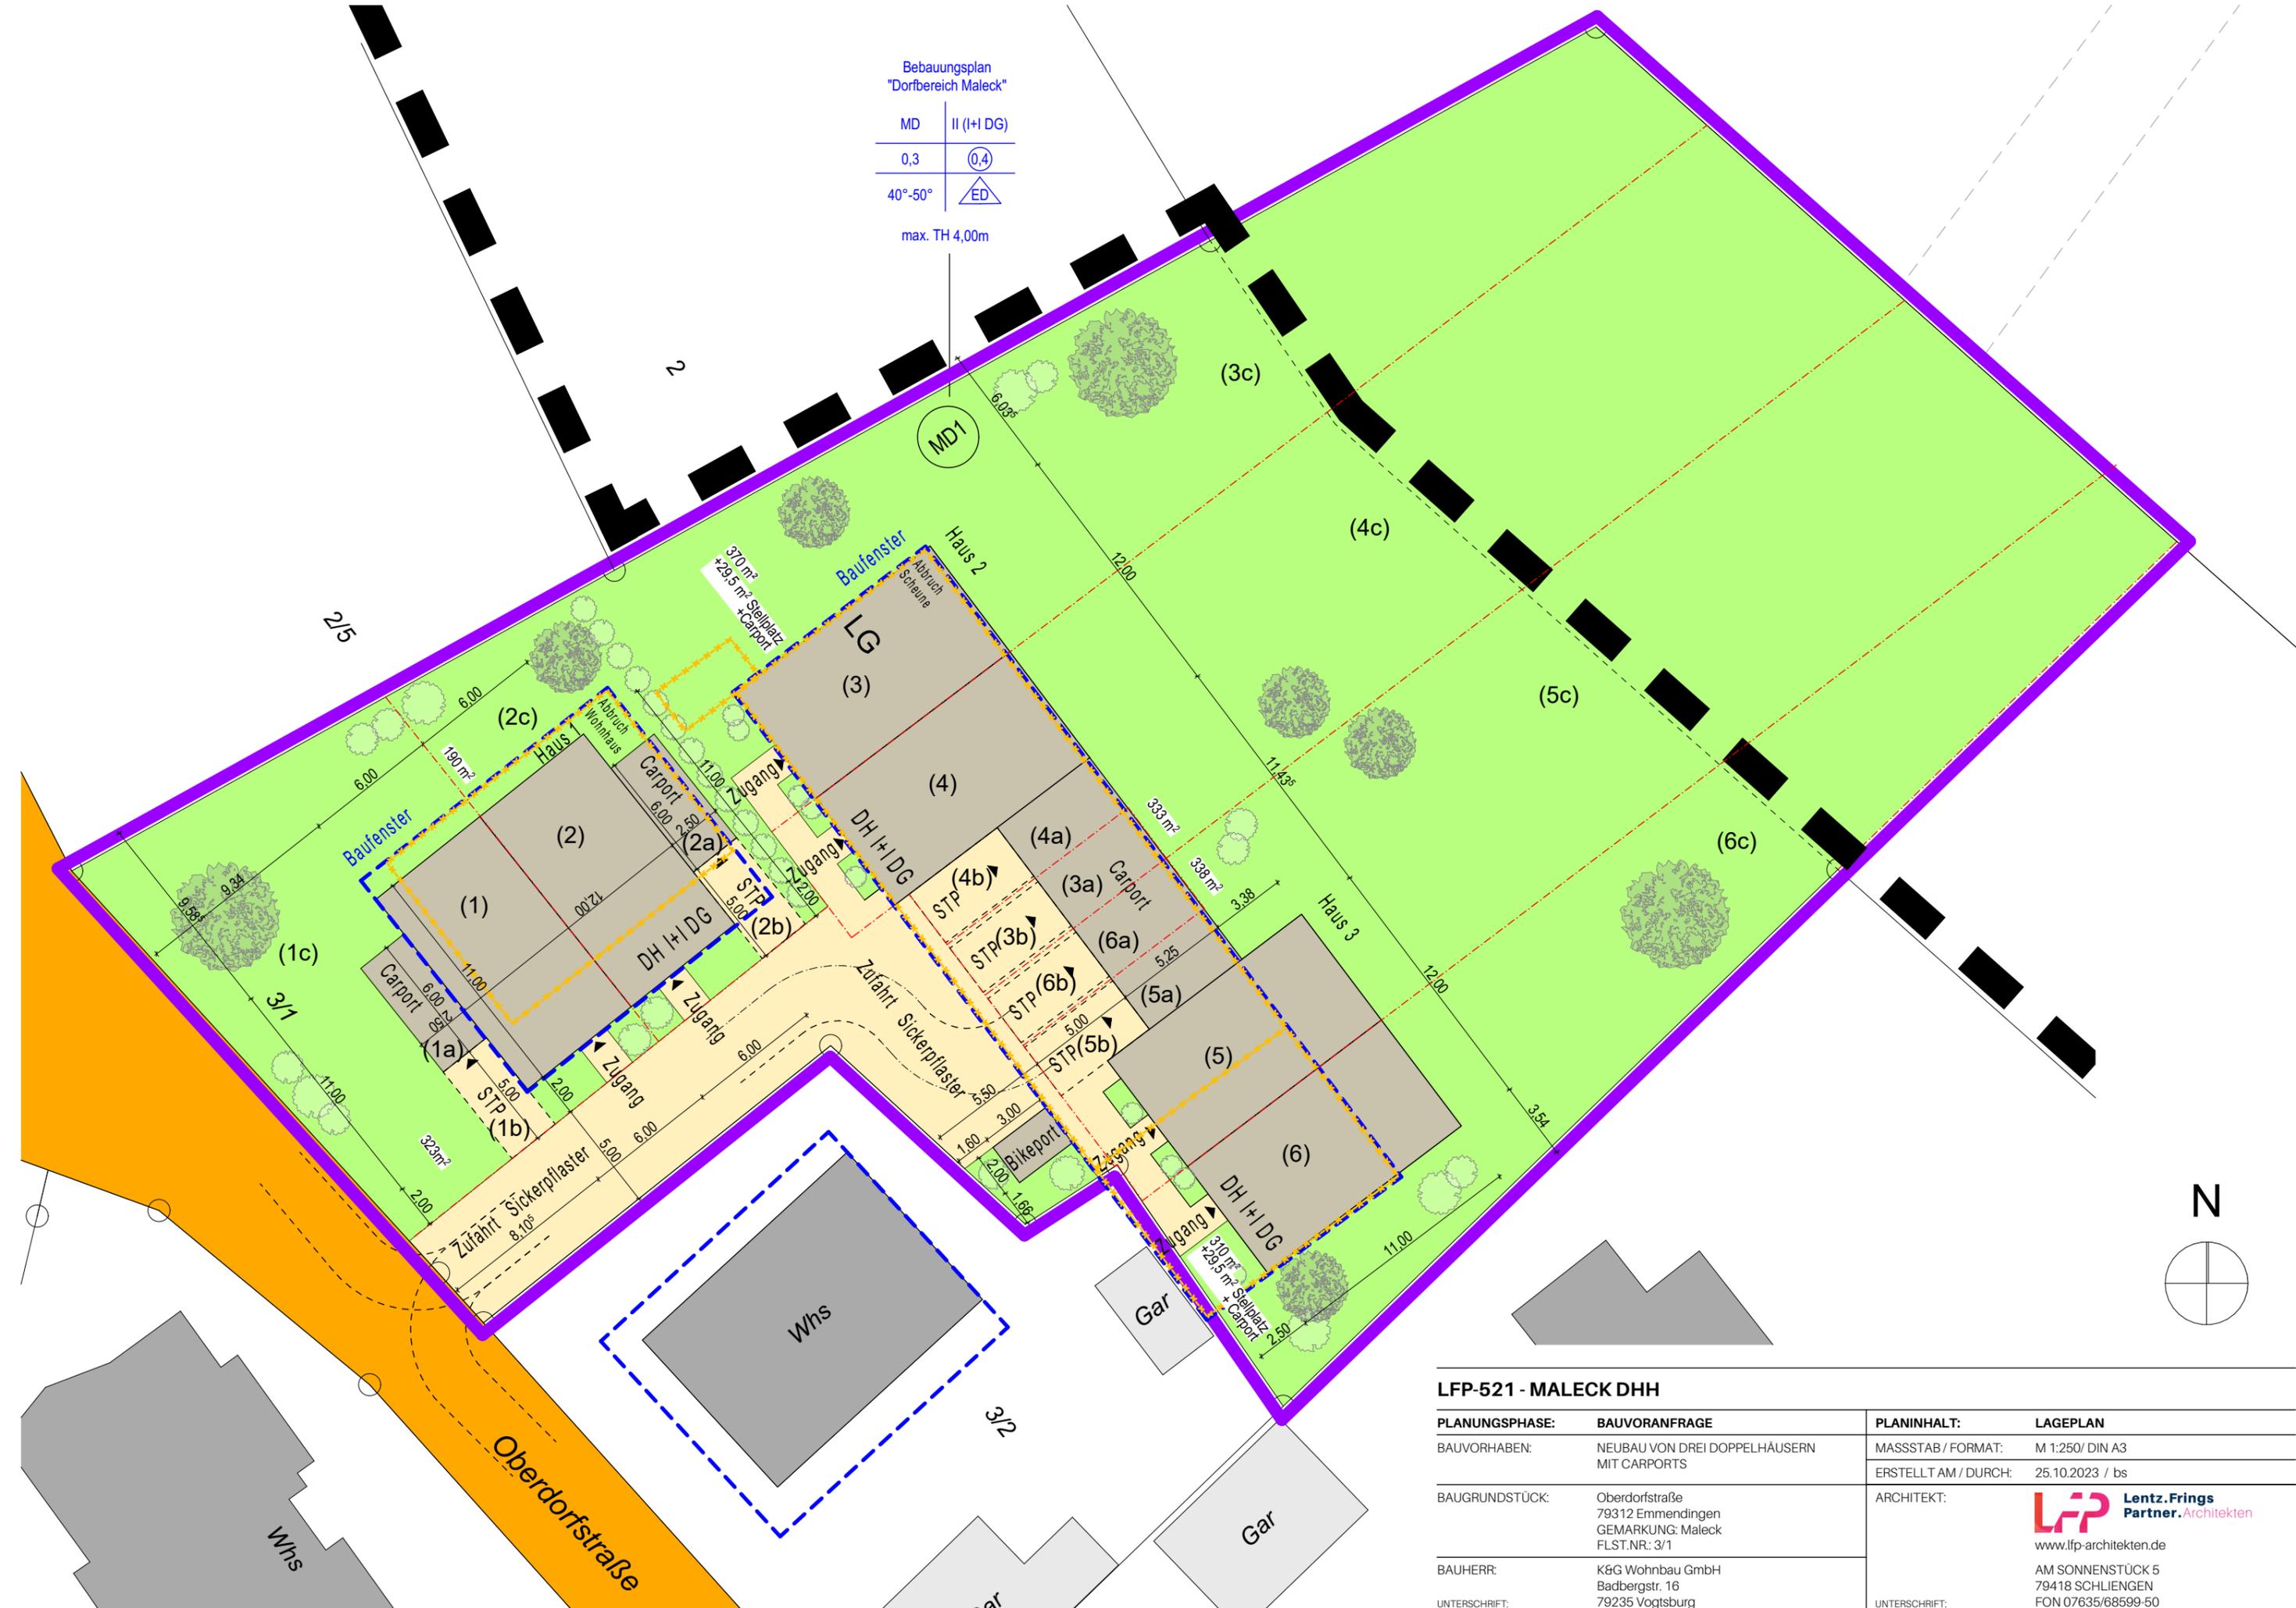

### LFP-521 - MALECK DHH

PLANUNGSPHASE:	BAUVORANFRAGE	PLANINHALT:	LAGEPLAN
BAUVORHABEN:	NEUBAU VON DREI DOPPELHÄUSERN MIT CARPORTS	MASSTAB / FORMAT:	M 1:250/ DIN A3
BAUGRUNDSTÜCK:	Oberdorfstraße 79312 Emmendingen GEMARKUNG: Maleck FLST.NR.: 3/1	ERSTELLT AM / DURCH:	25.10.2023 / bs
BAUHERR:	K&G Wohnbau GmbH Badbergstr. 16 79235 Vogtsburg	ARCHITEKT:	<b>LFP</b> Lenz.Frings Partner.Architekten www.lfp-architekten.de
UNTERSCHRIFT:		UNTERSCHRIFT:	AM SONNENSTÜCK 5 79418 SCHLIENGEN FON 07635/68599-50