


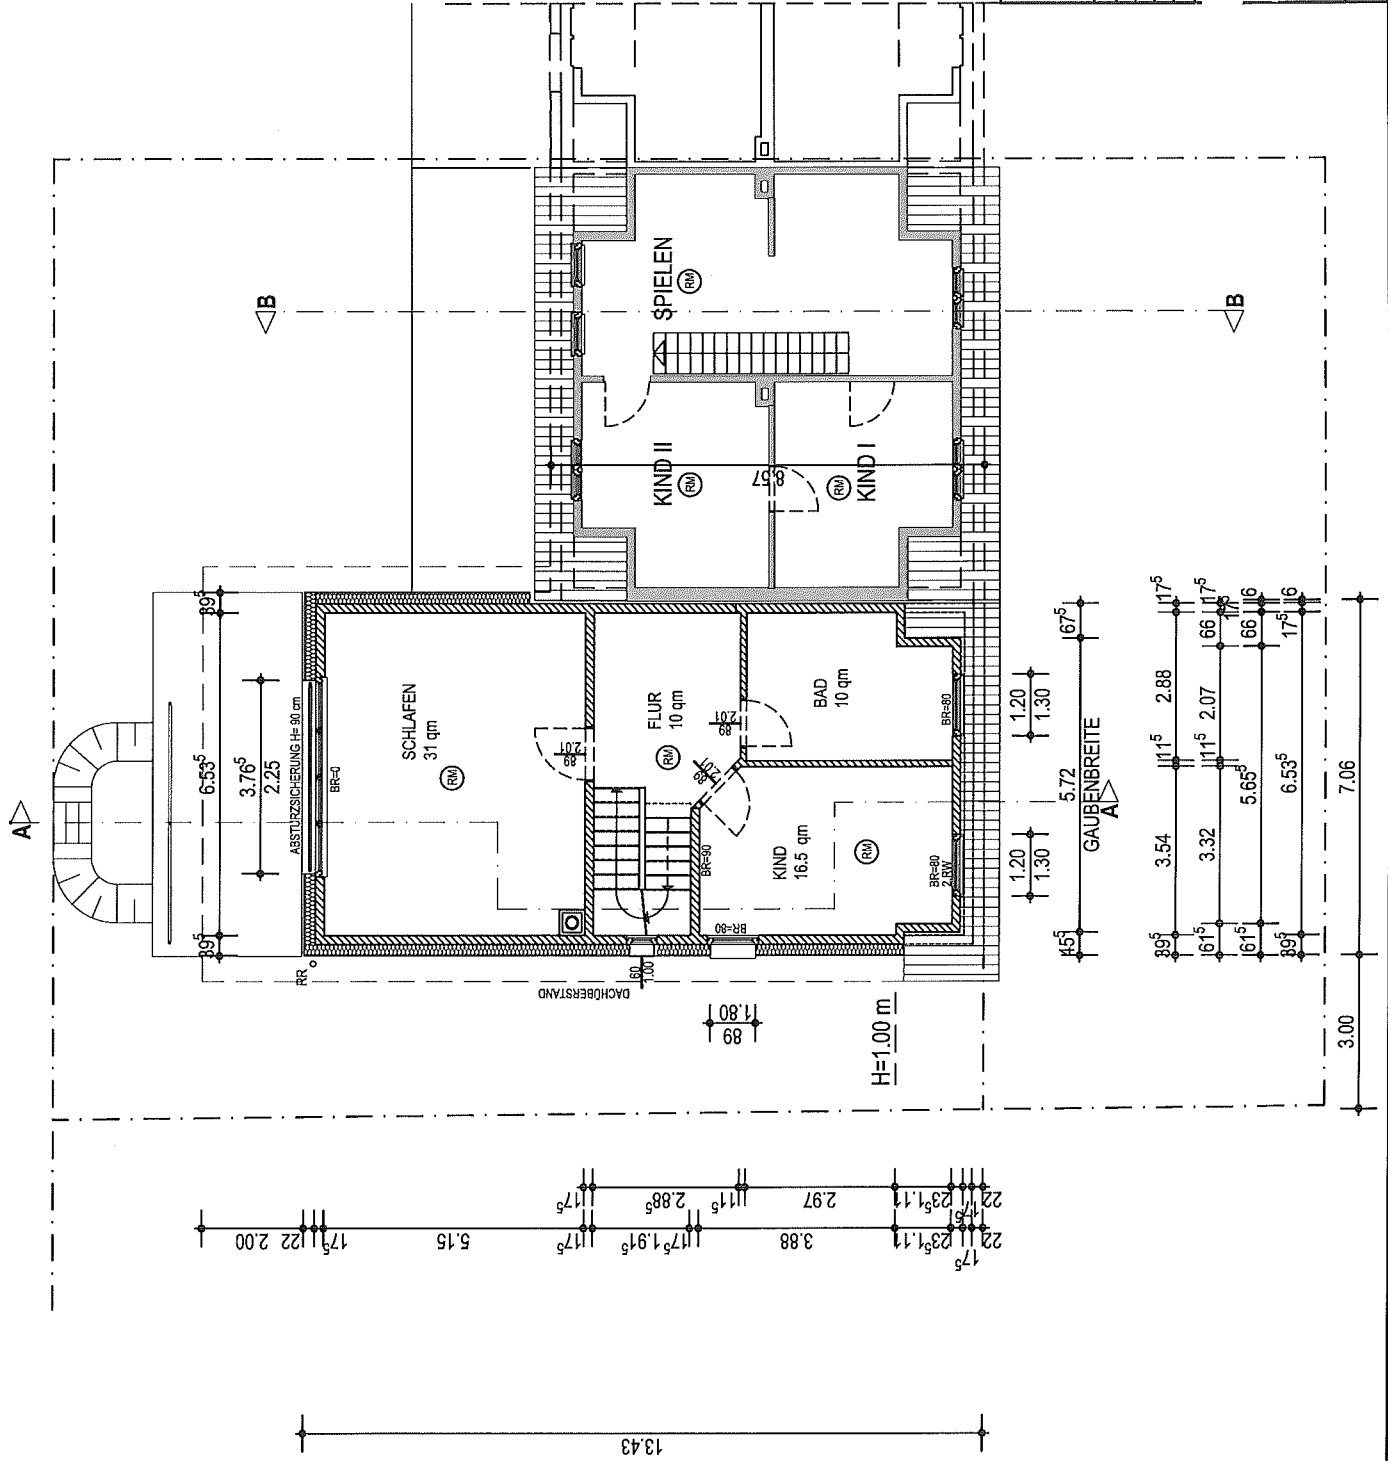

ANTRAGSTELLER	ENTWURFSVERFASSER
PLANINHALT:	OBER-DACHGESCHOSS