
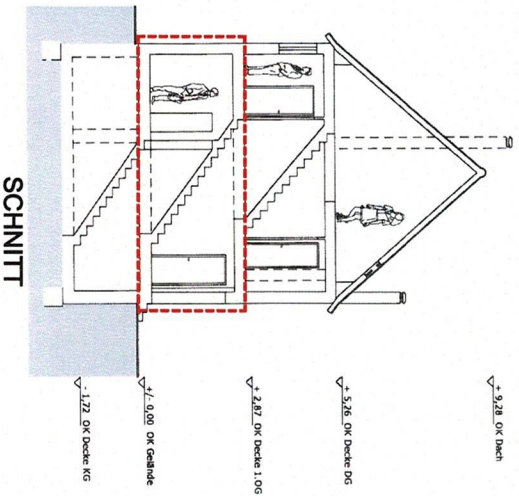
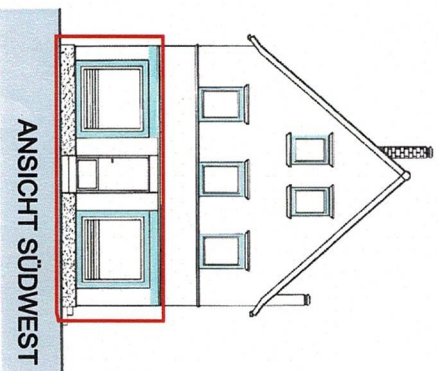
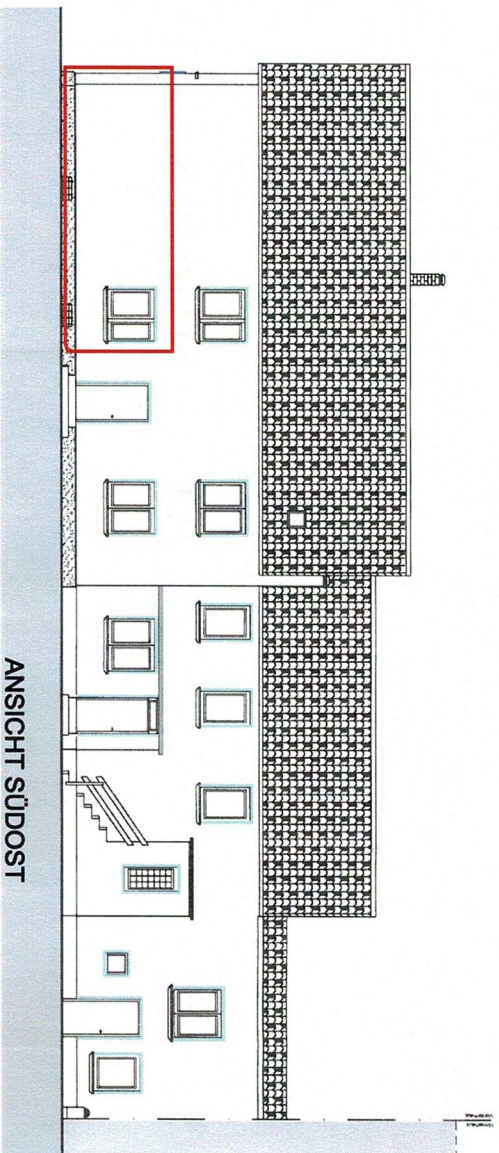


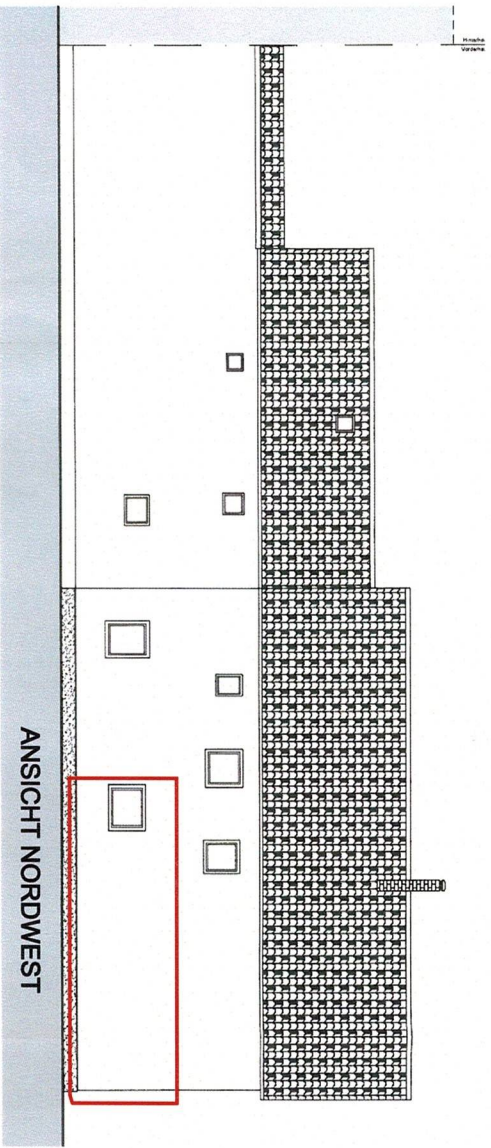

zarges / richstein architekten

Projekt: Nutzungsänderung von Eissalon zu Büro
in Riedstadt-Crumstadt
Friedrich-Ebert-Str. 11
Gem. Crumstadt Fl. 1 Nr. 71

Bauherr: Vane Smilkov

64560 Riedstadt-Crumstadt, Friedrich-Ebert-Str. 11
Architekt: zarges / richstein architekten
wilh.-leuschner-str. 5, 64521 groß-gerau
tel. 06152 910620, fax 910622

zarges

ANSICHTEN / SCHNITT

Maßstab: 1 : 200 Datum: 15.02.2016