

510-10-186/2

Geprüft nach den WFB

Steinfurt, 24. JUL 2003

KreG Steinfurt

Der Landrat

64 Wohnungsbauförderungsamt
im Auftrag

M. 1:100

BAUVORHABEN:

Einfamilienhaus
mit Garage

48565 Steinfurt-
Borghorst
Bebauungsplan 61
„Südlich Oranienring“
Otto-Hahn-Straße
Flur 5, Flurstück 894

BAUHERR:

Irina Wart
Lange-Seite-Str. 13
48599 Gronau

Bauherr


ARCHITEKT:

Dipl.-Ing. Hans-J. Hanke
Ulmenweg 12
48607 Ochtrup
Tel. 02553/3160
Fax: 02553/80887

Gronau/Ochtrup, 20.12.02




Architekt

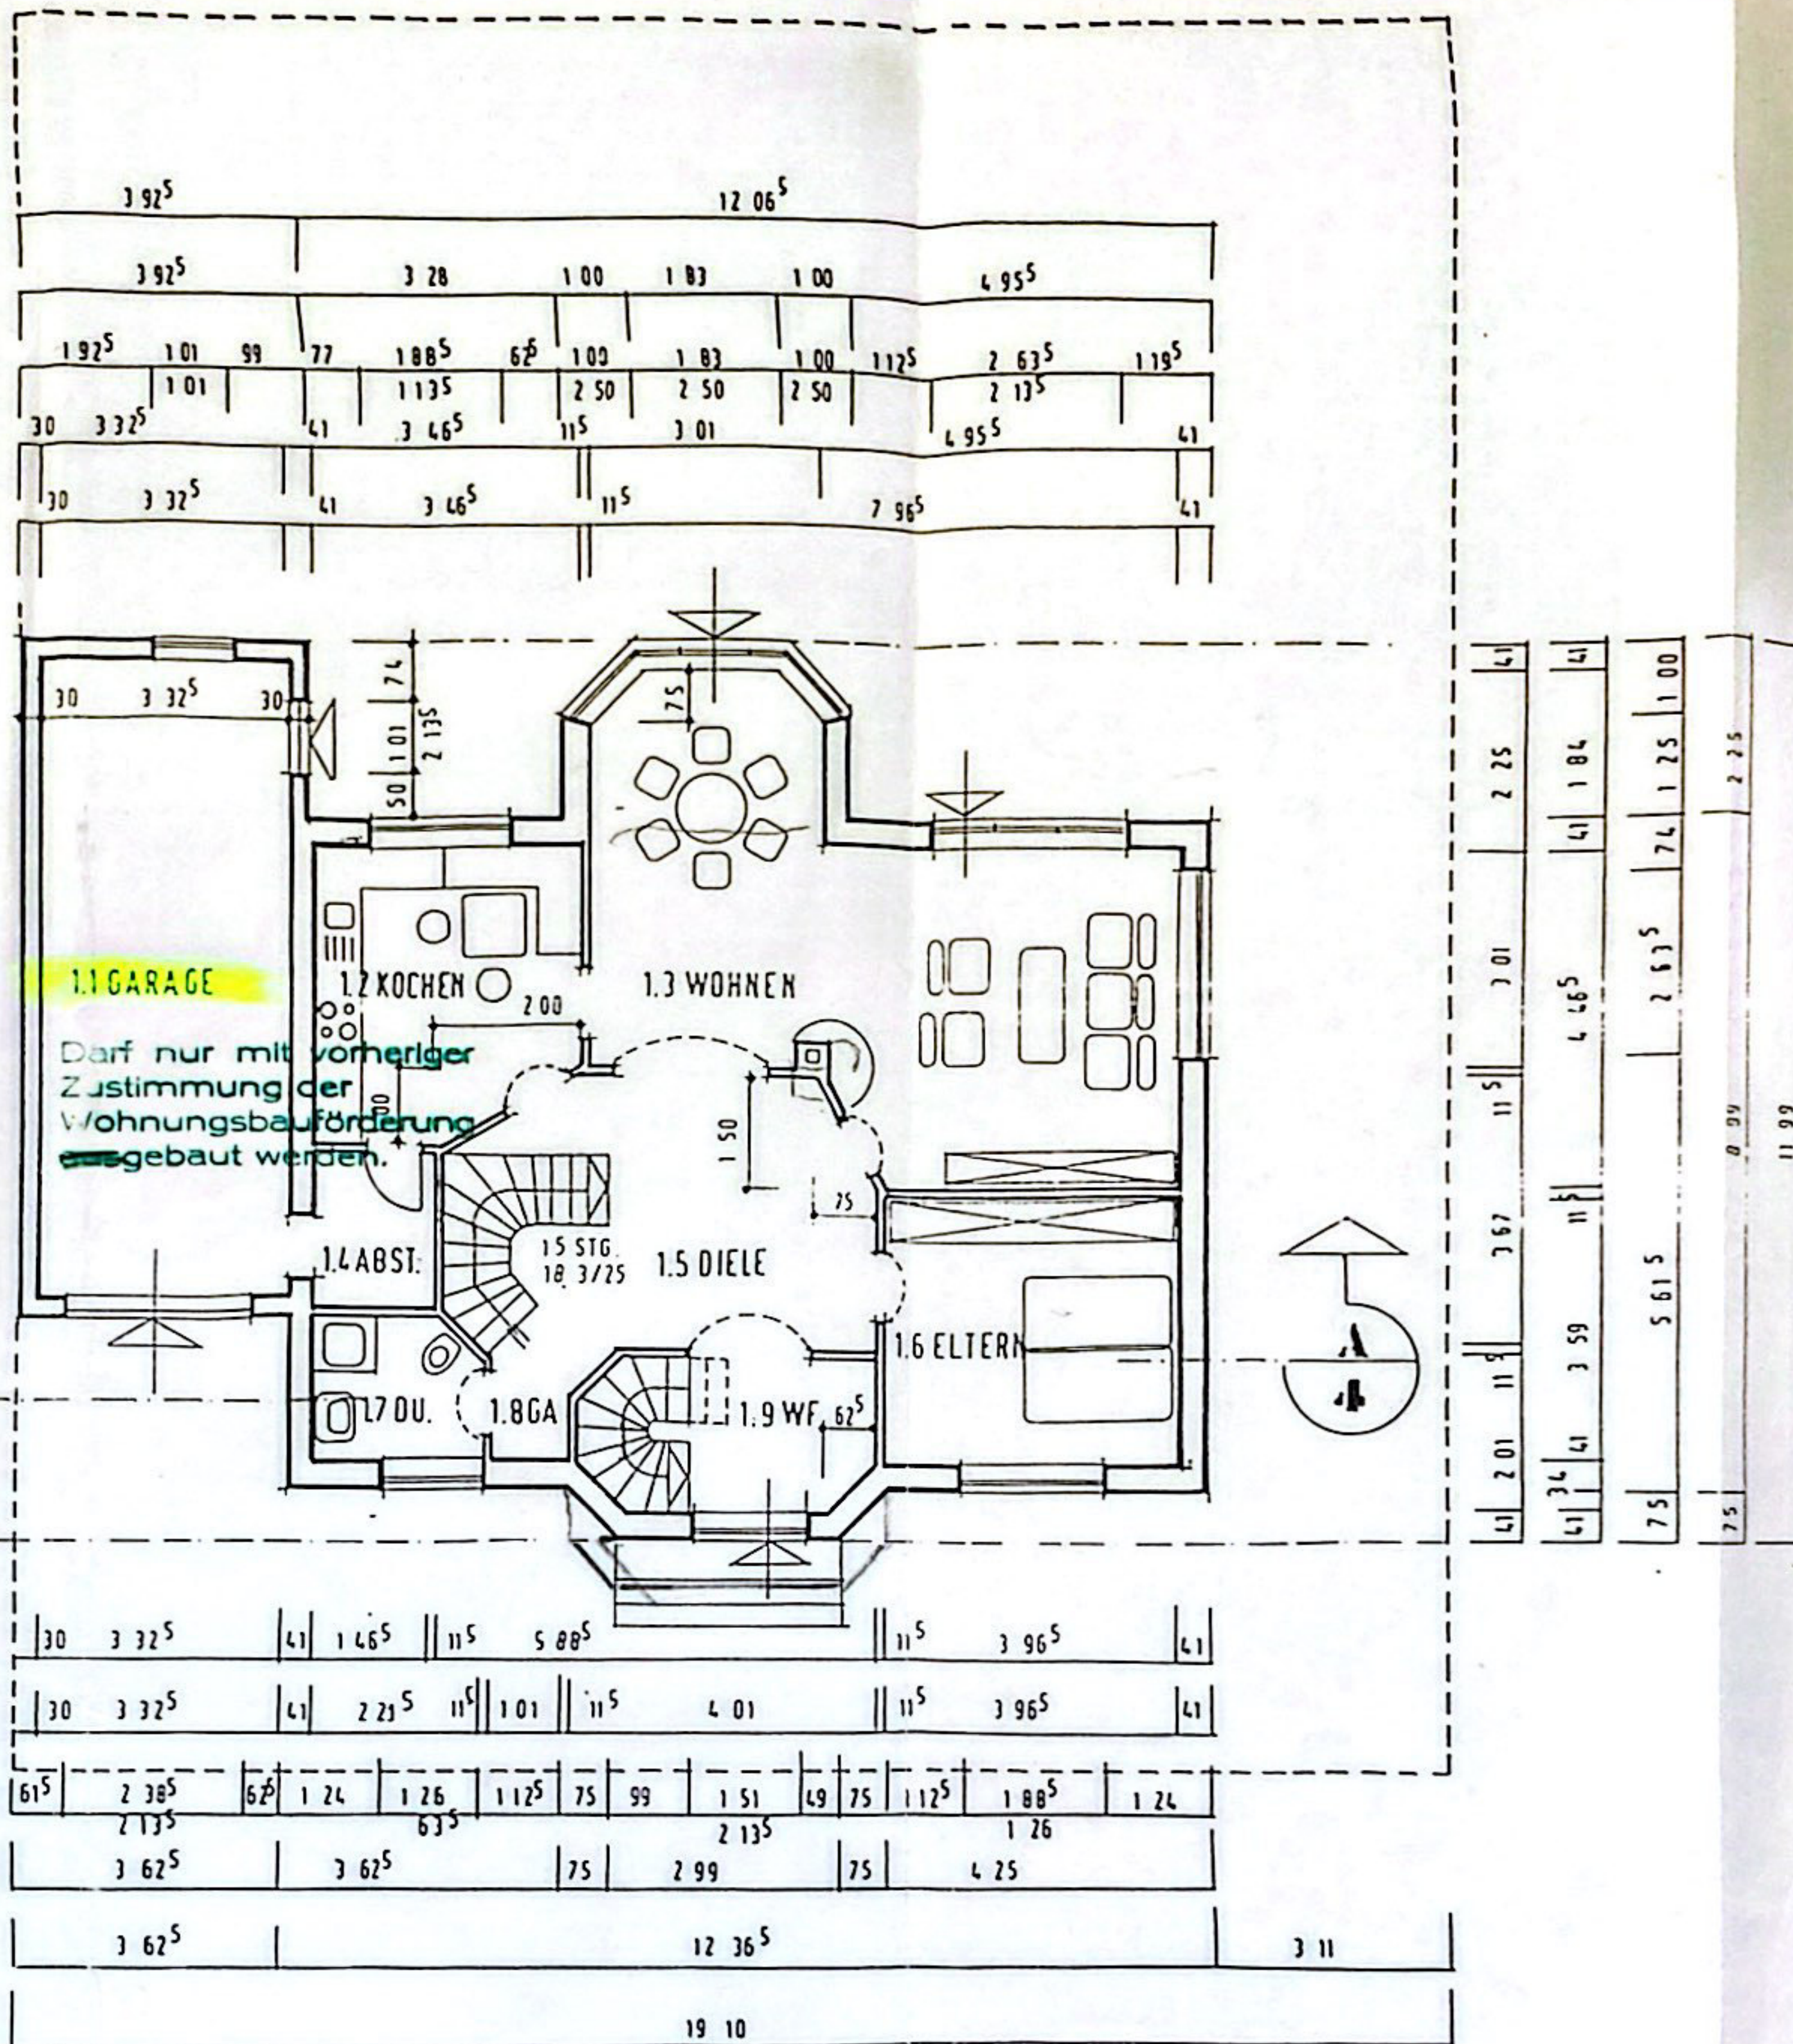

ERDGESCHOSS

Architekt

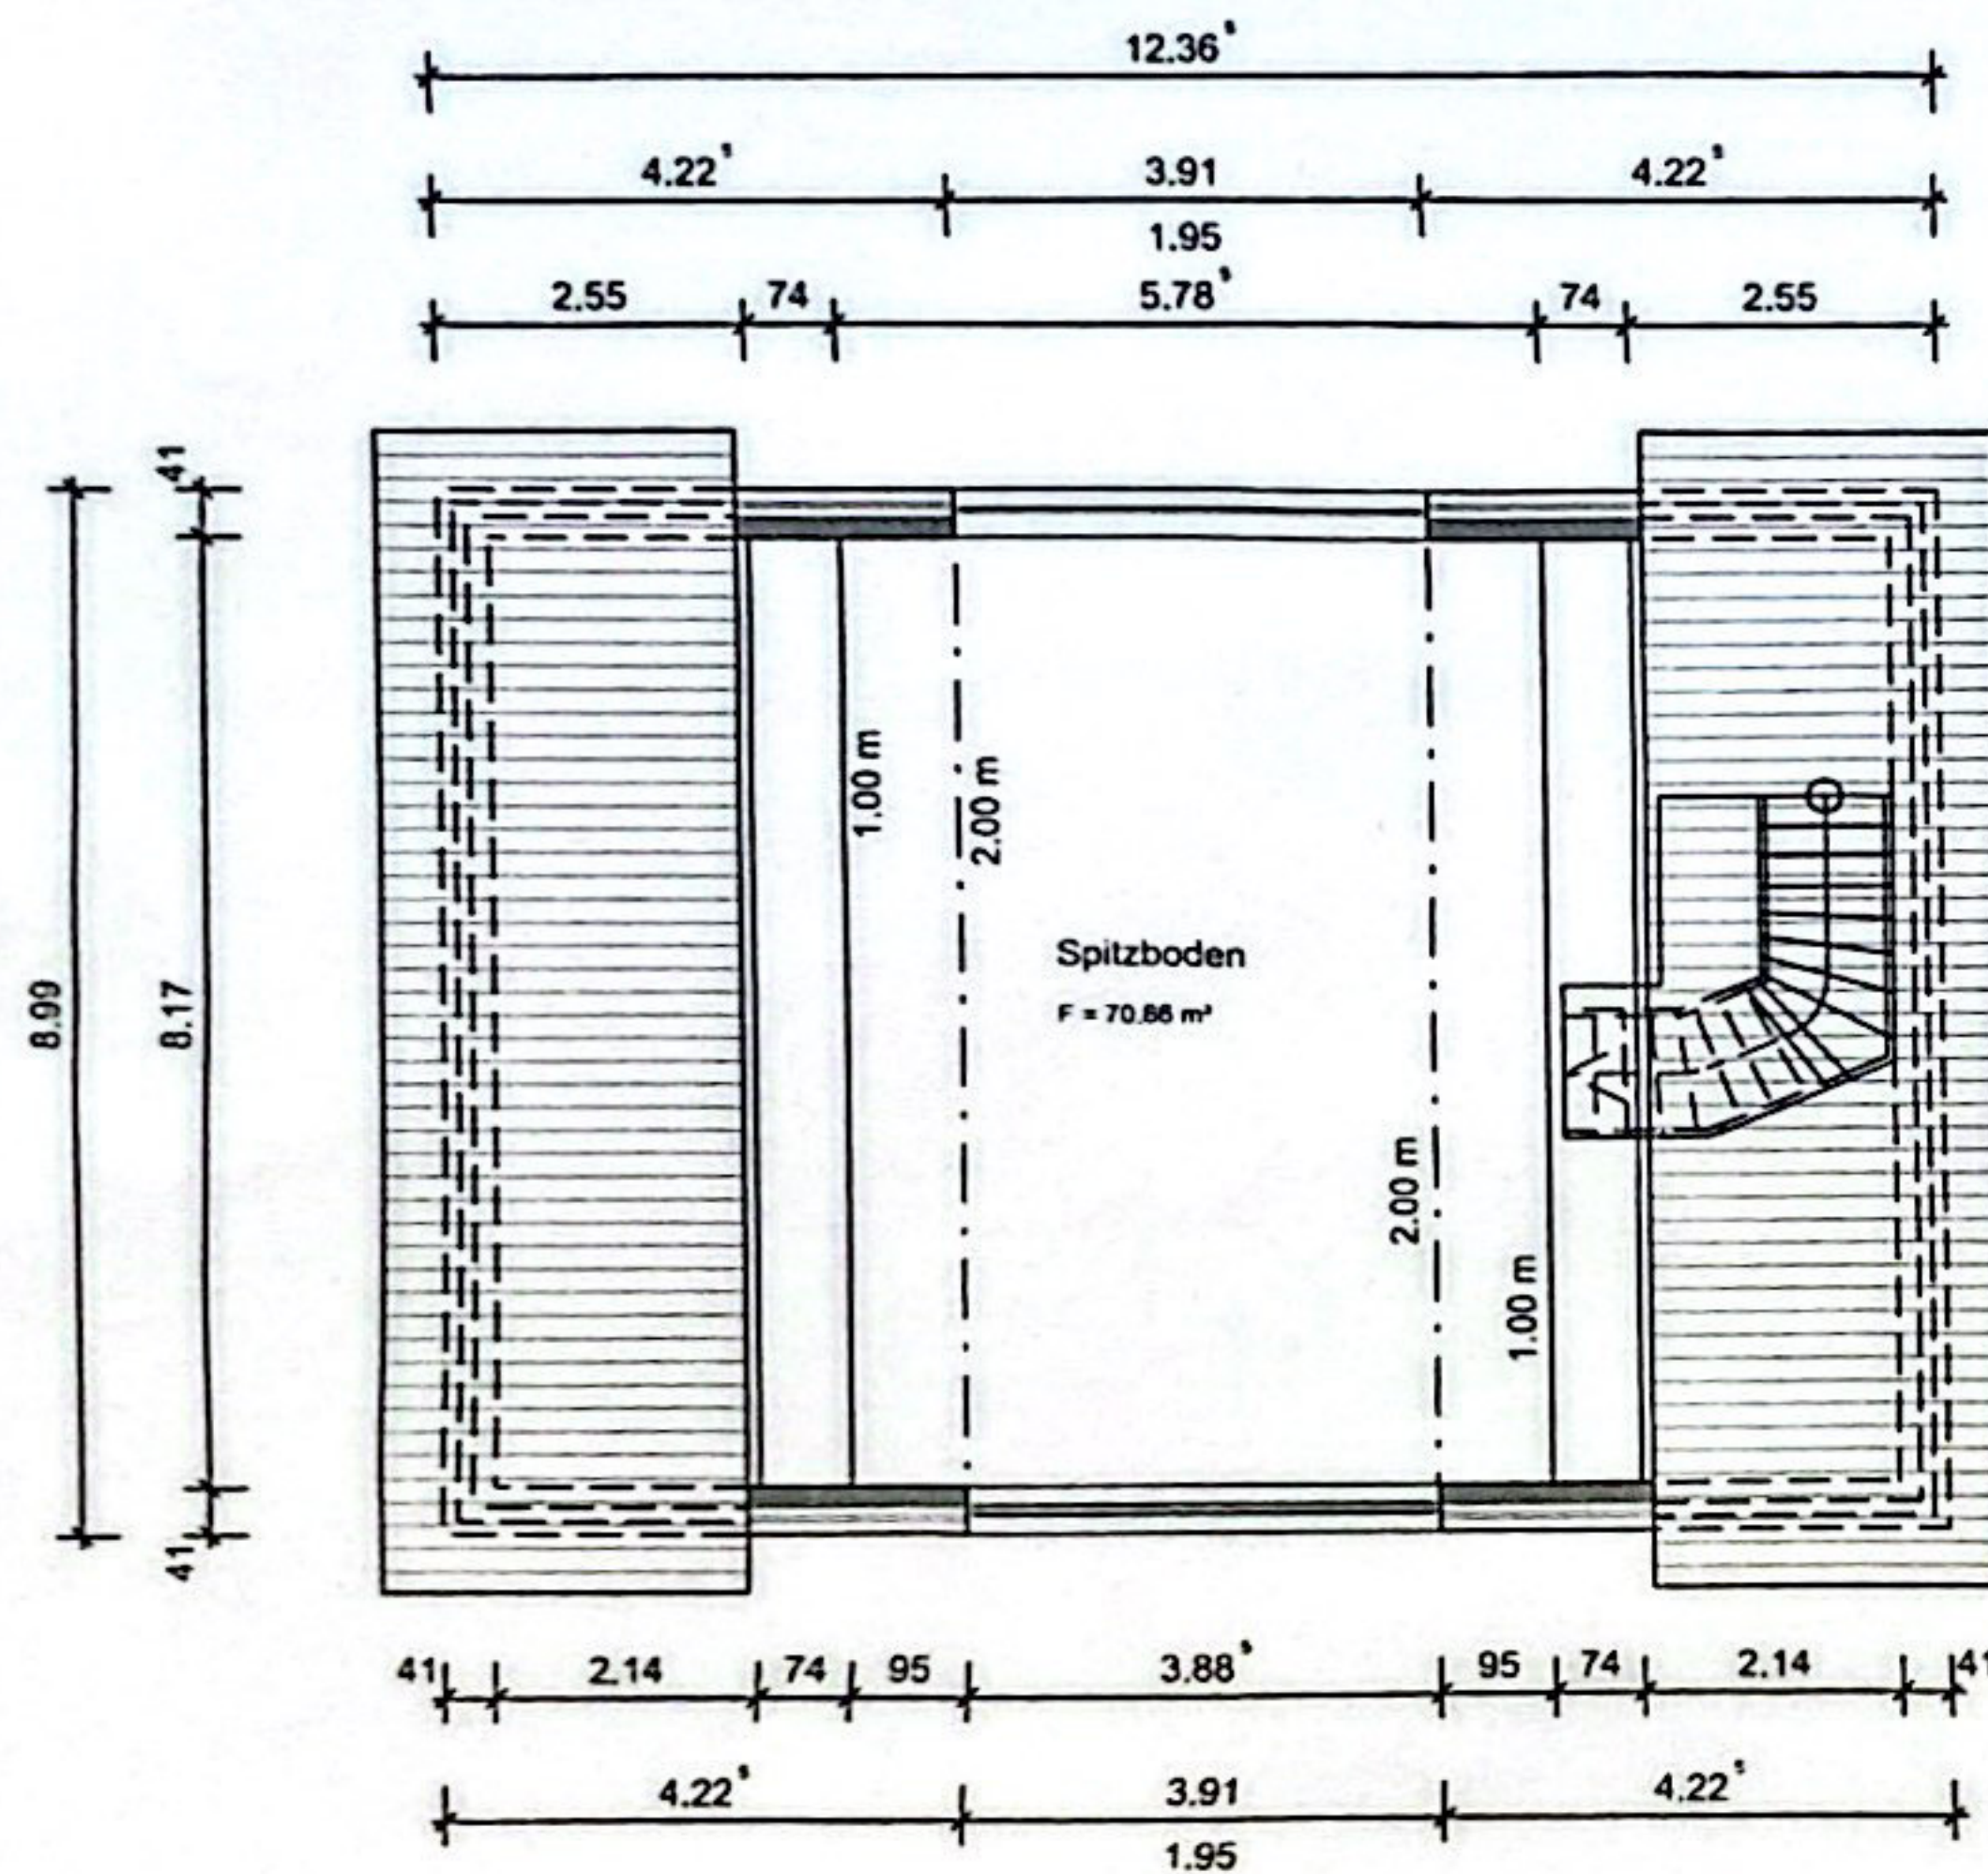

Berechnung der Nutzfläche:

$$\begin{aligned}
 3,855 \times 8,15 &= 31,42 \text{ m}^2 \\
 0,95 \times 8,15 / 2 \times 2 &= 7,74 \text{ m}^2 \\
 \text{ges. Nutzfläche} &= \underline{39,16 \text{ m}^2}
 \end{aligned}$$

Spitzboden
M.:1:100