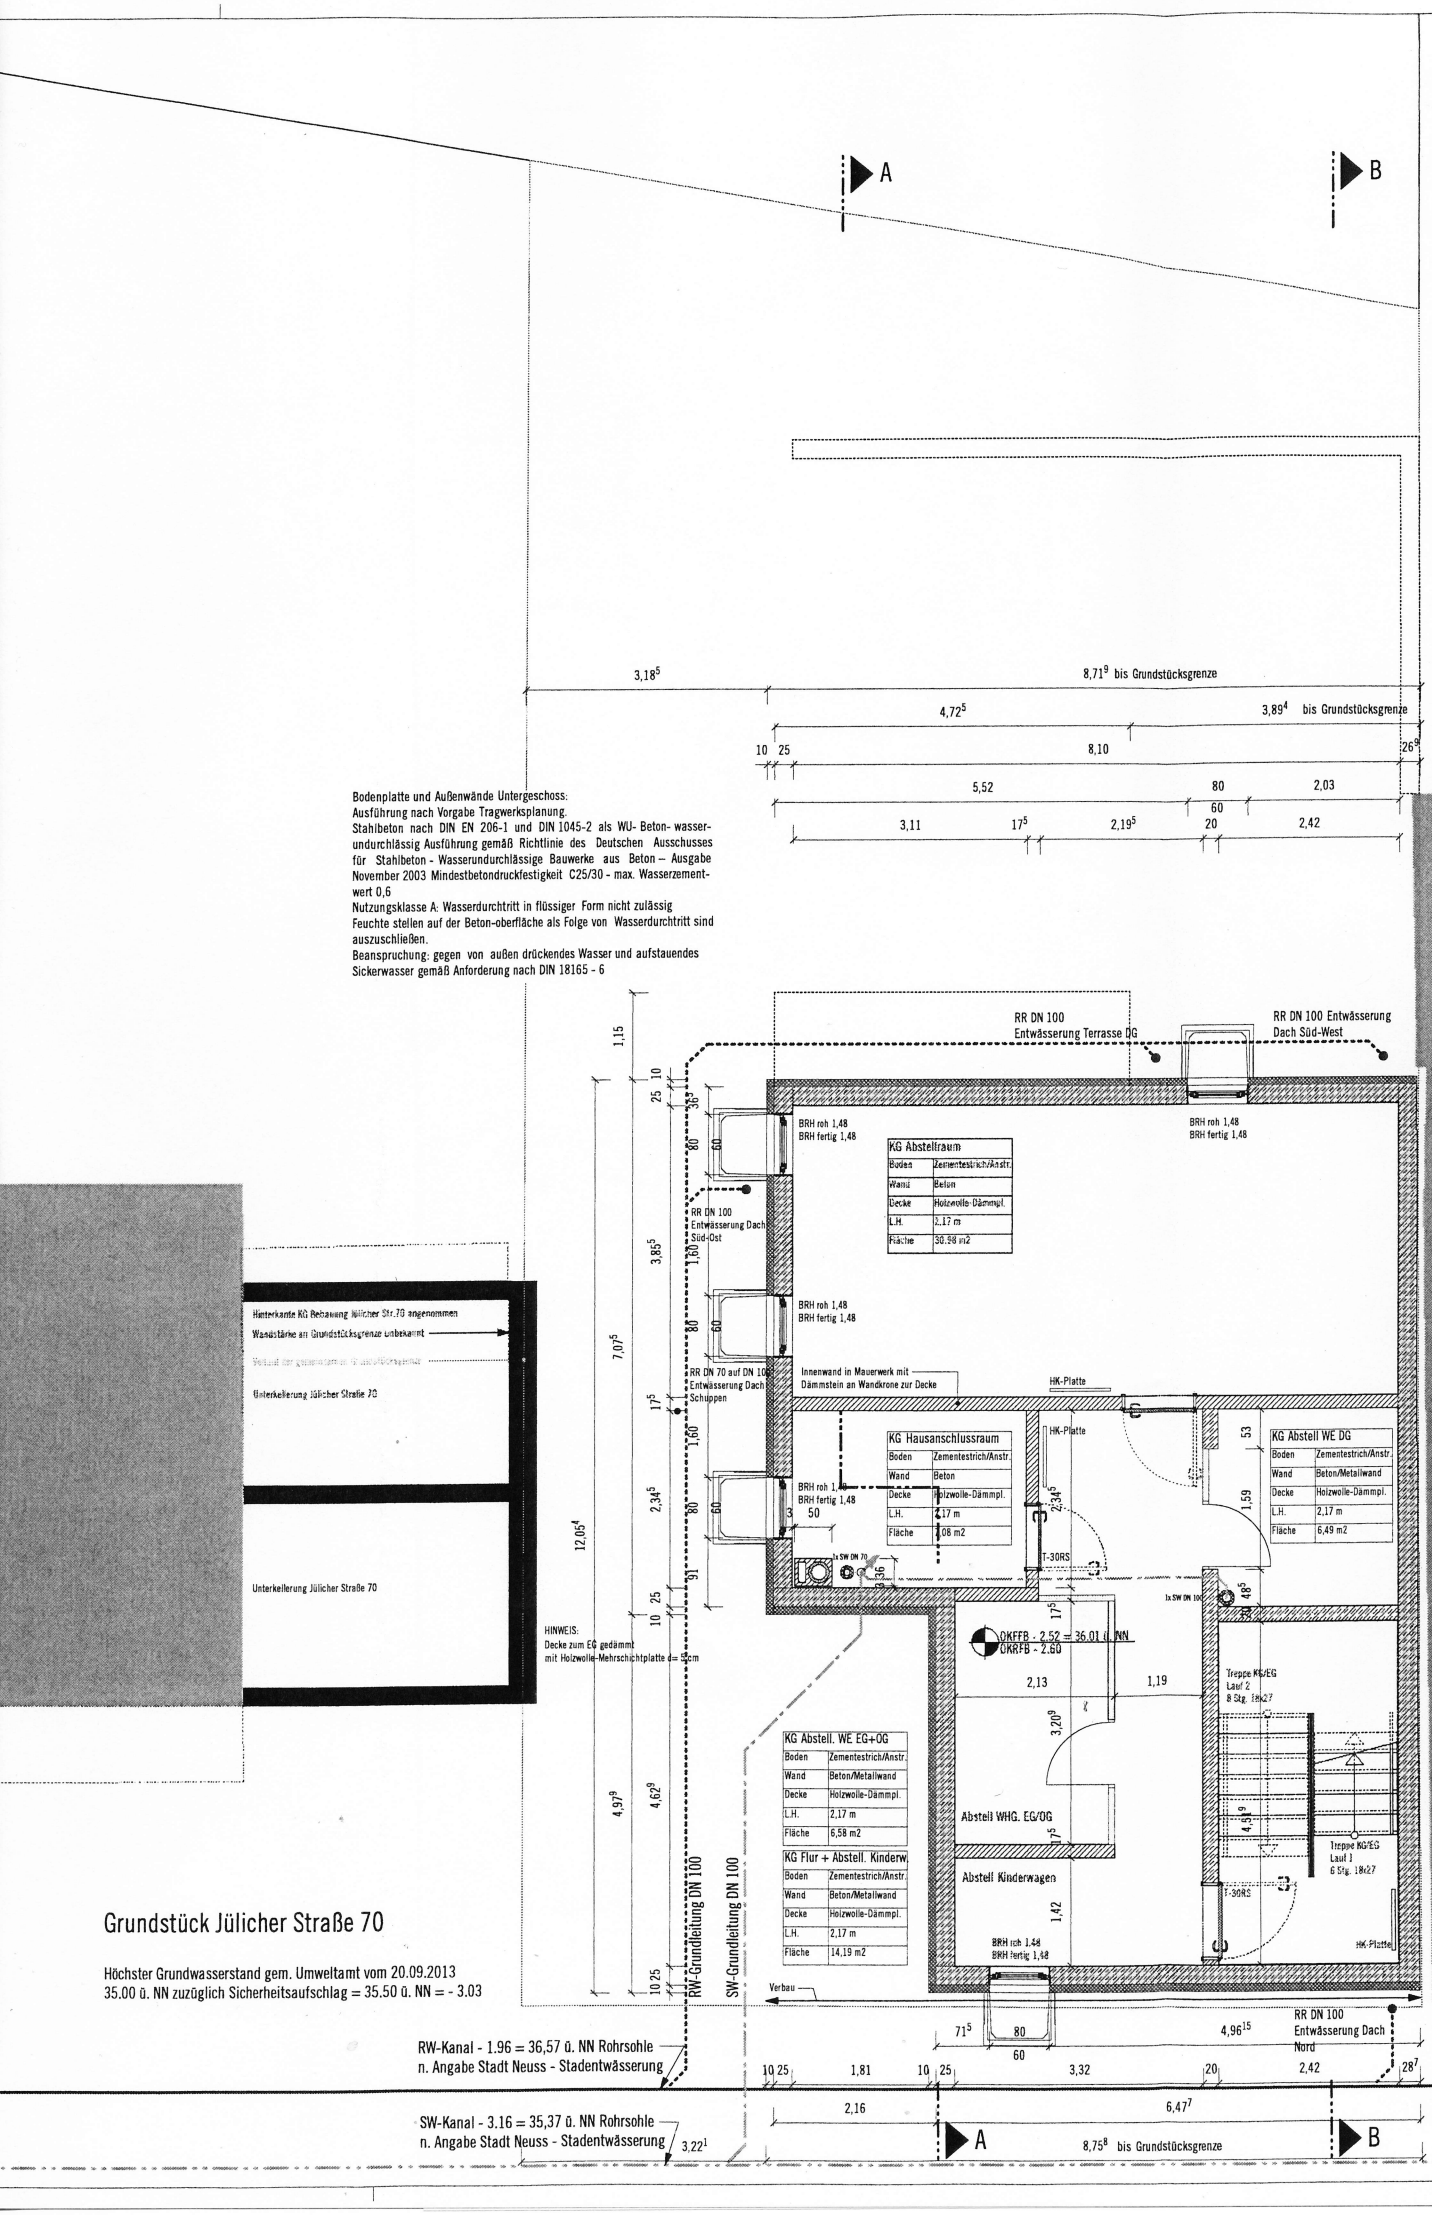

Bodenplatte und Außenwände Untergeschoss:
Ausführung nach Vorgabe Tragwerksplanung.
Stahlbeton nach DIN EN 206-1 und DIN 1045-2 als WU- Beton- wasser- undurchlässig Ausführung gemäß Richtlinie des Deutschen Ausschusses für Stahlbeton - Wasserundurchlässige Bauwerke aus Beton – Ausgabe November 2003 Mindestbetondruckfestigkeit C25/30 - max. Wasserzementwert 0,6
Nutzungsklasse A: Wasserdurchtritt in flüssiger Form nicht zulässig
Feuchte stellen auf der Beton-oberfläche als Folge von Wasserdurchtritt sind auszuschließen.
Beanspruchung: gegen von außen drückendes Wasser und aufstauendes Sickerwasser gemäß Anforderung nach DIN 18165 - 6

Grundstück Jülicher Straße 70

Höchster Grundwasserstand gem. Umweltamt vom 20.09.2013
35.00 ü. NN zuzüglich Sicherheitsaufschlag = 35.50 ü. NN = - 3.03