



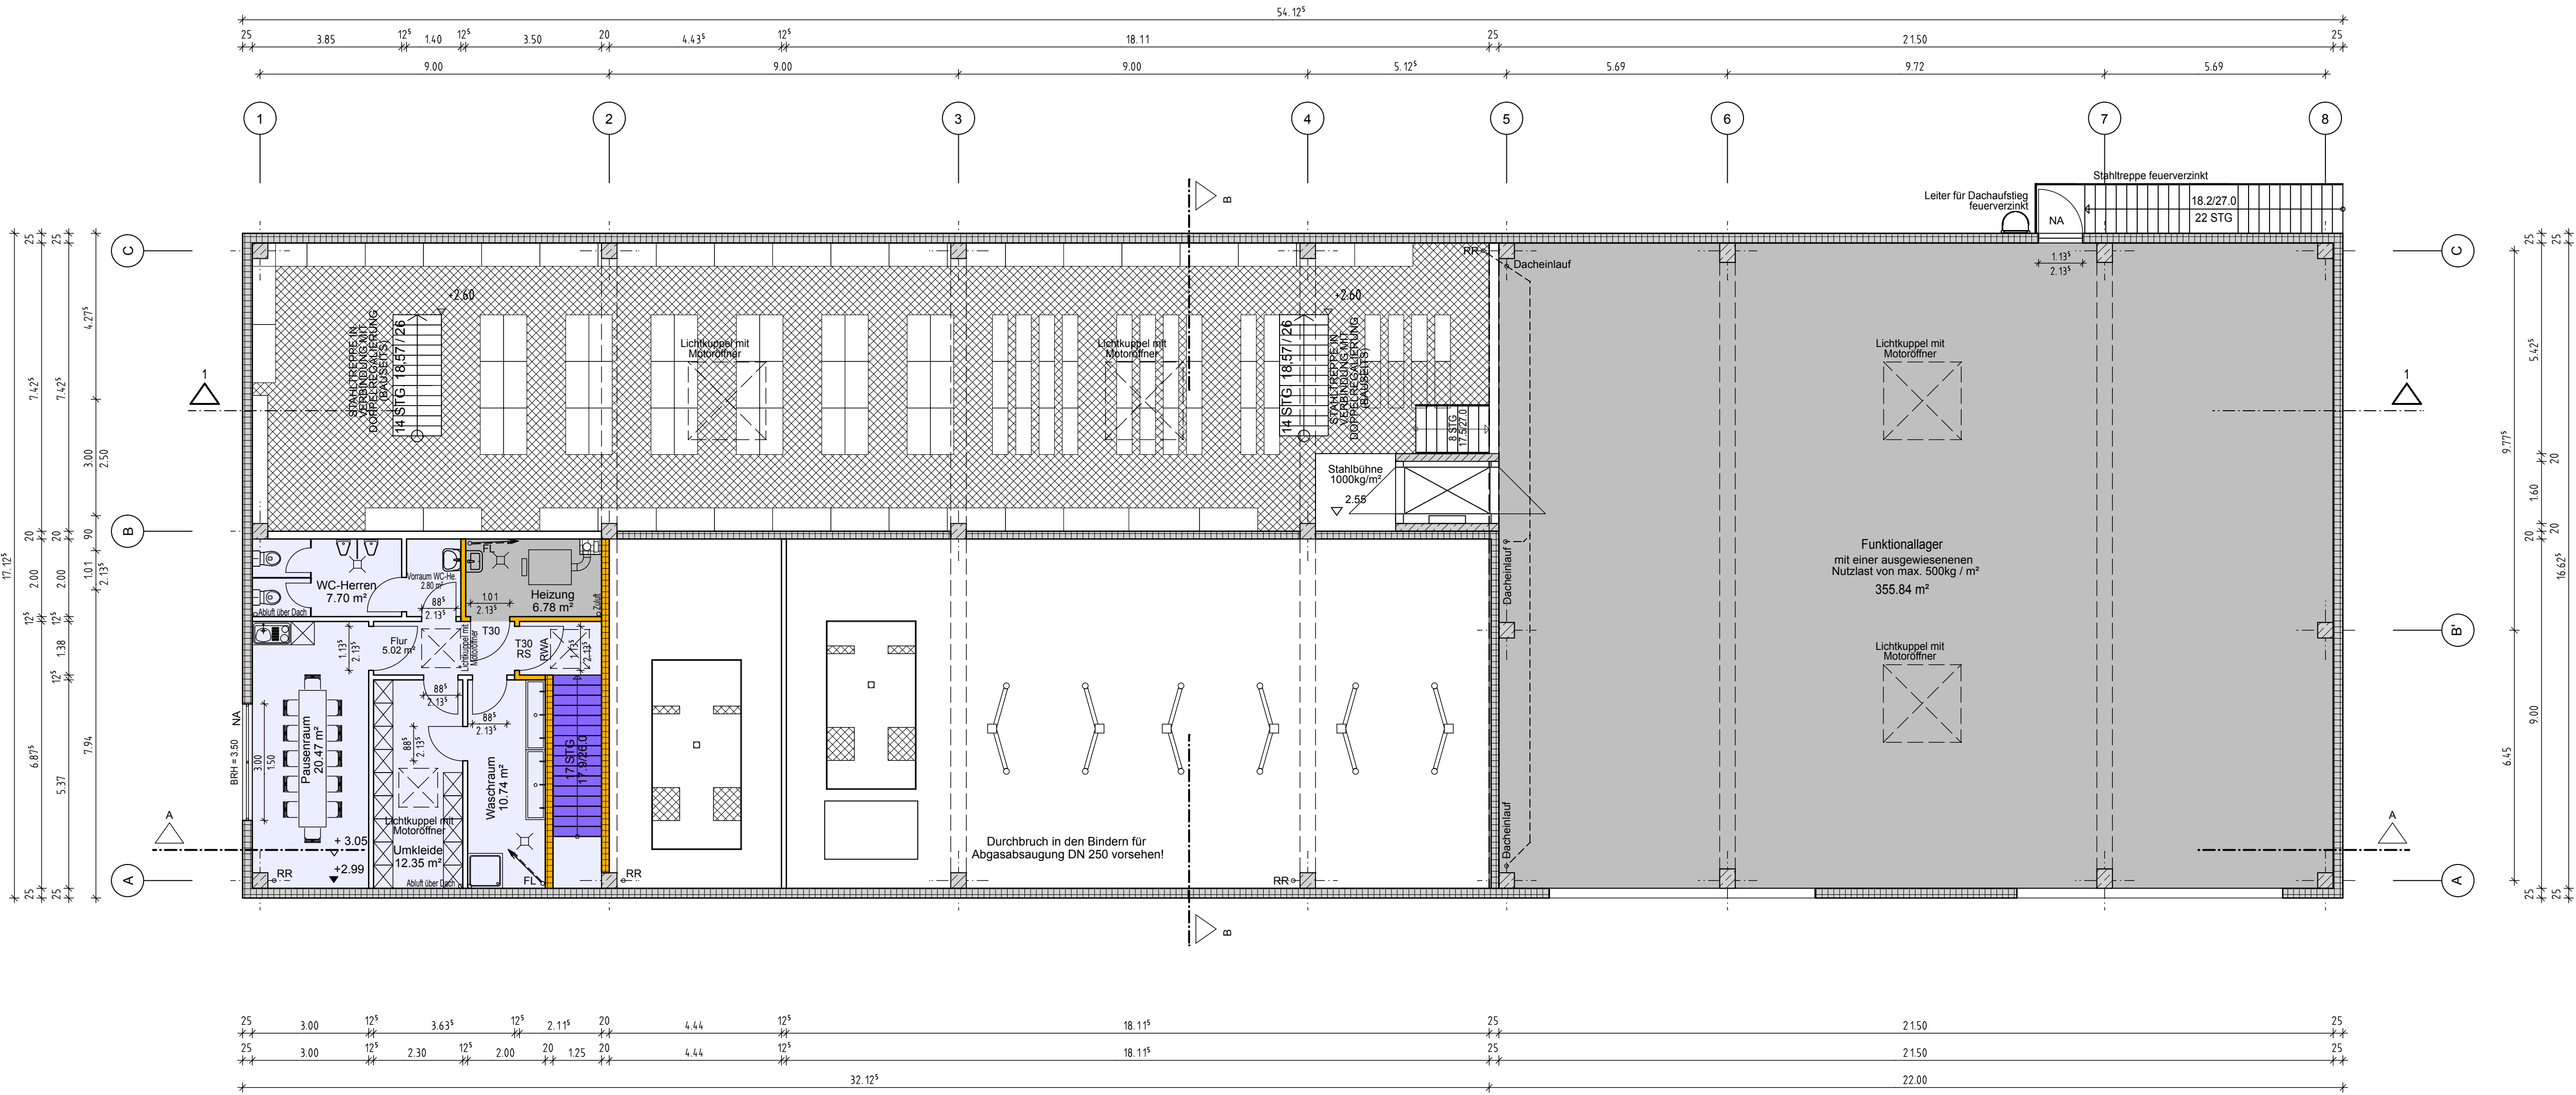

Grundriss OG M. 1/100

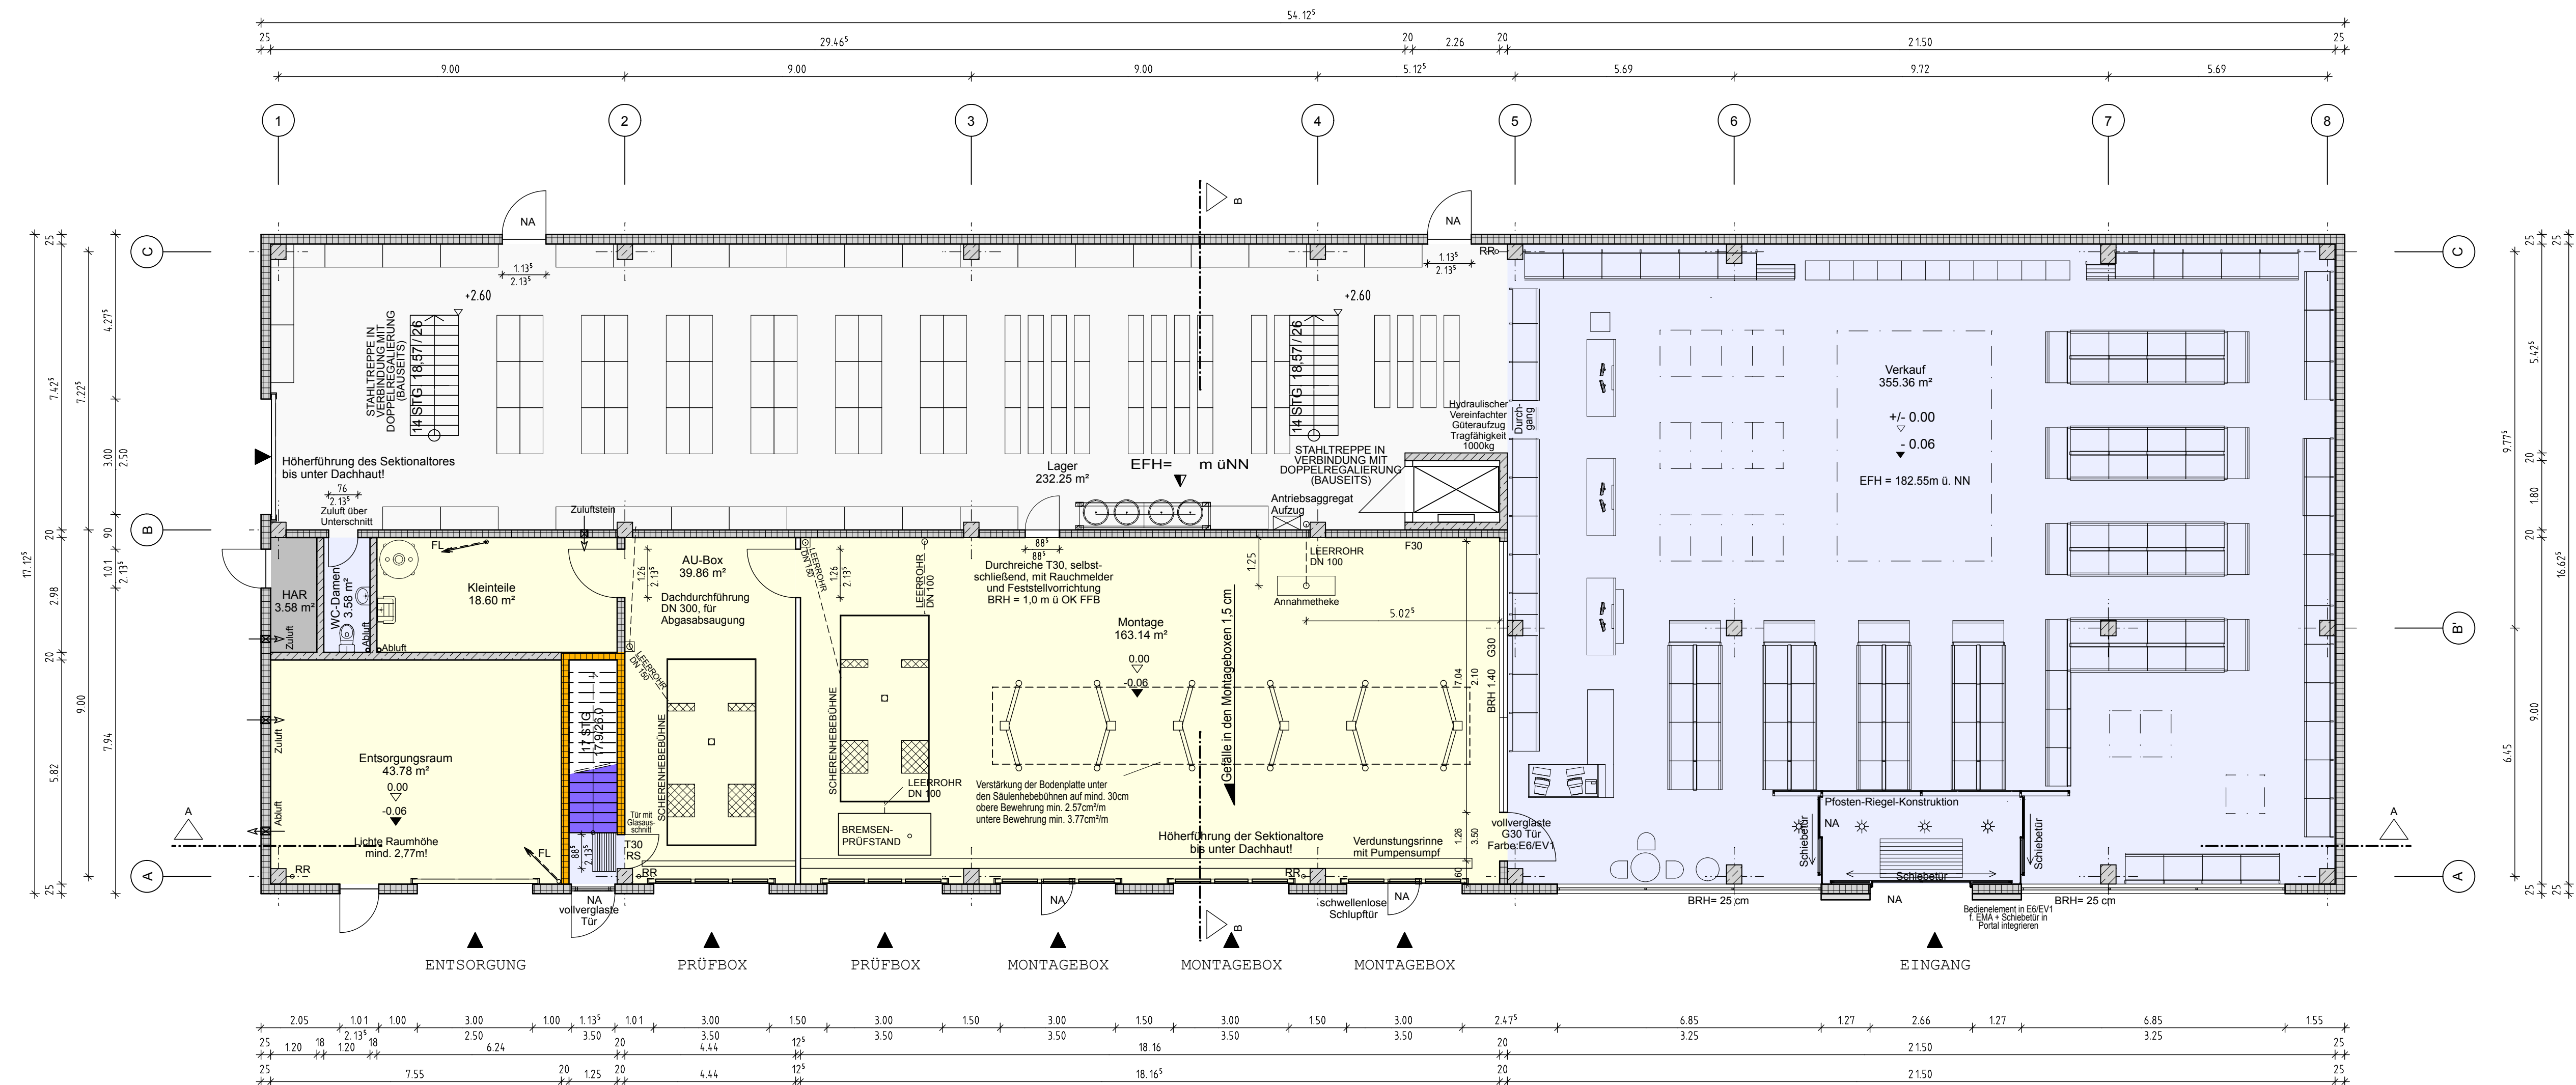

Grundriss EG M. 1/100

LEGENDE	
BODENBELÄGE	
Verkauf	Fliesen
Sozialteil, WC-Damen	Fußböden in allen Räumen in einer Höhe - stufenlos, Übergabepunkt: Rohfußboden
	Feinsteinzeugfliesen ca. 10x20cm, Dicke ca. 15mm, R10, Verlegung im Rüttelverfahren / Läufverband
	Fabrikat gem. Textteil Baubeschreibung
	mit Sozialeisen aus Feinsteinzeug, ca. 7,5x30cm, Verlegung im Dünnbettverfahren, Fabrikat gem. Textteil Baubeschreibung
Treppenhaus	Treppenhaus: Fliesen wie vor, jedoch Trittschall dämmen ca. 10x30cm, Fabrikat gem. Textteil Baubeschreibung
Montage, Kleinteilelager, Entsorgungsraum	Feinsteinzeugfliesen ca. 10x20cm, Dicke ca. 15mm, R10, Verlegung im Rüttelverfahren / Läufverband
	durchgehende Fuge in Richtung Stirnwand
	Fabrikat gem. Textteil Baubeschreibung
	mit ca. 1,5cm Gefälle zur Entwässerungsrinne
Lager EG	Industrieestrich mit Oberflächenhärteausatz bzw. Bodenplatte mit Hartkornestrichung geglättet
Lager OG, Heizung, HAR	Betonglattestrich mit staubbindenden Anstrich
WANDFLIESEN	
	Wandfliesen aus Feinsteinzeug, Größe ca. 30x15/7cm, R10, Dicke ca. 15mm, R10, Verlegung im Rüttelverfahren / Läufverband
	Fabrikat gem. Textteil Baubeschreibung
	-WC-H u. WC-D (mit Vorräumen): bis auf Türhöhe, ca. 2,135m
	-Wäsche: bis auf Türhöhe, ca. 2,135m
	-im Duschbereich H=2,50m
	-Aufenthaltsraum: L=2,60m, H=0,70m bis ca. 1,50m im Bereich der Spüle
	-Montage: bis auf Türhöhe, ca. 2,135m
WÄNDE/STÜTZEN	
	(liegend angeordnete) Bimbetonplatten unter Berücksichtigung des erforderlichen Wärme- und Brandschutzes
	Stahlbetonfertigteile nach DIN 1045
	nichttragende Trennwände in Trockenbauweise als Metallständerwände (Knauf-Ständerwand oder gleichwertig)
BRANDSCHUTZ	
	Brandschutzqualität der Bauteile nach LBO bzw. Brandschutzkonzept / behördl. Auflagen
	Ausführung in F90 - Qualität