


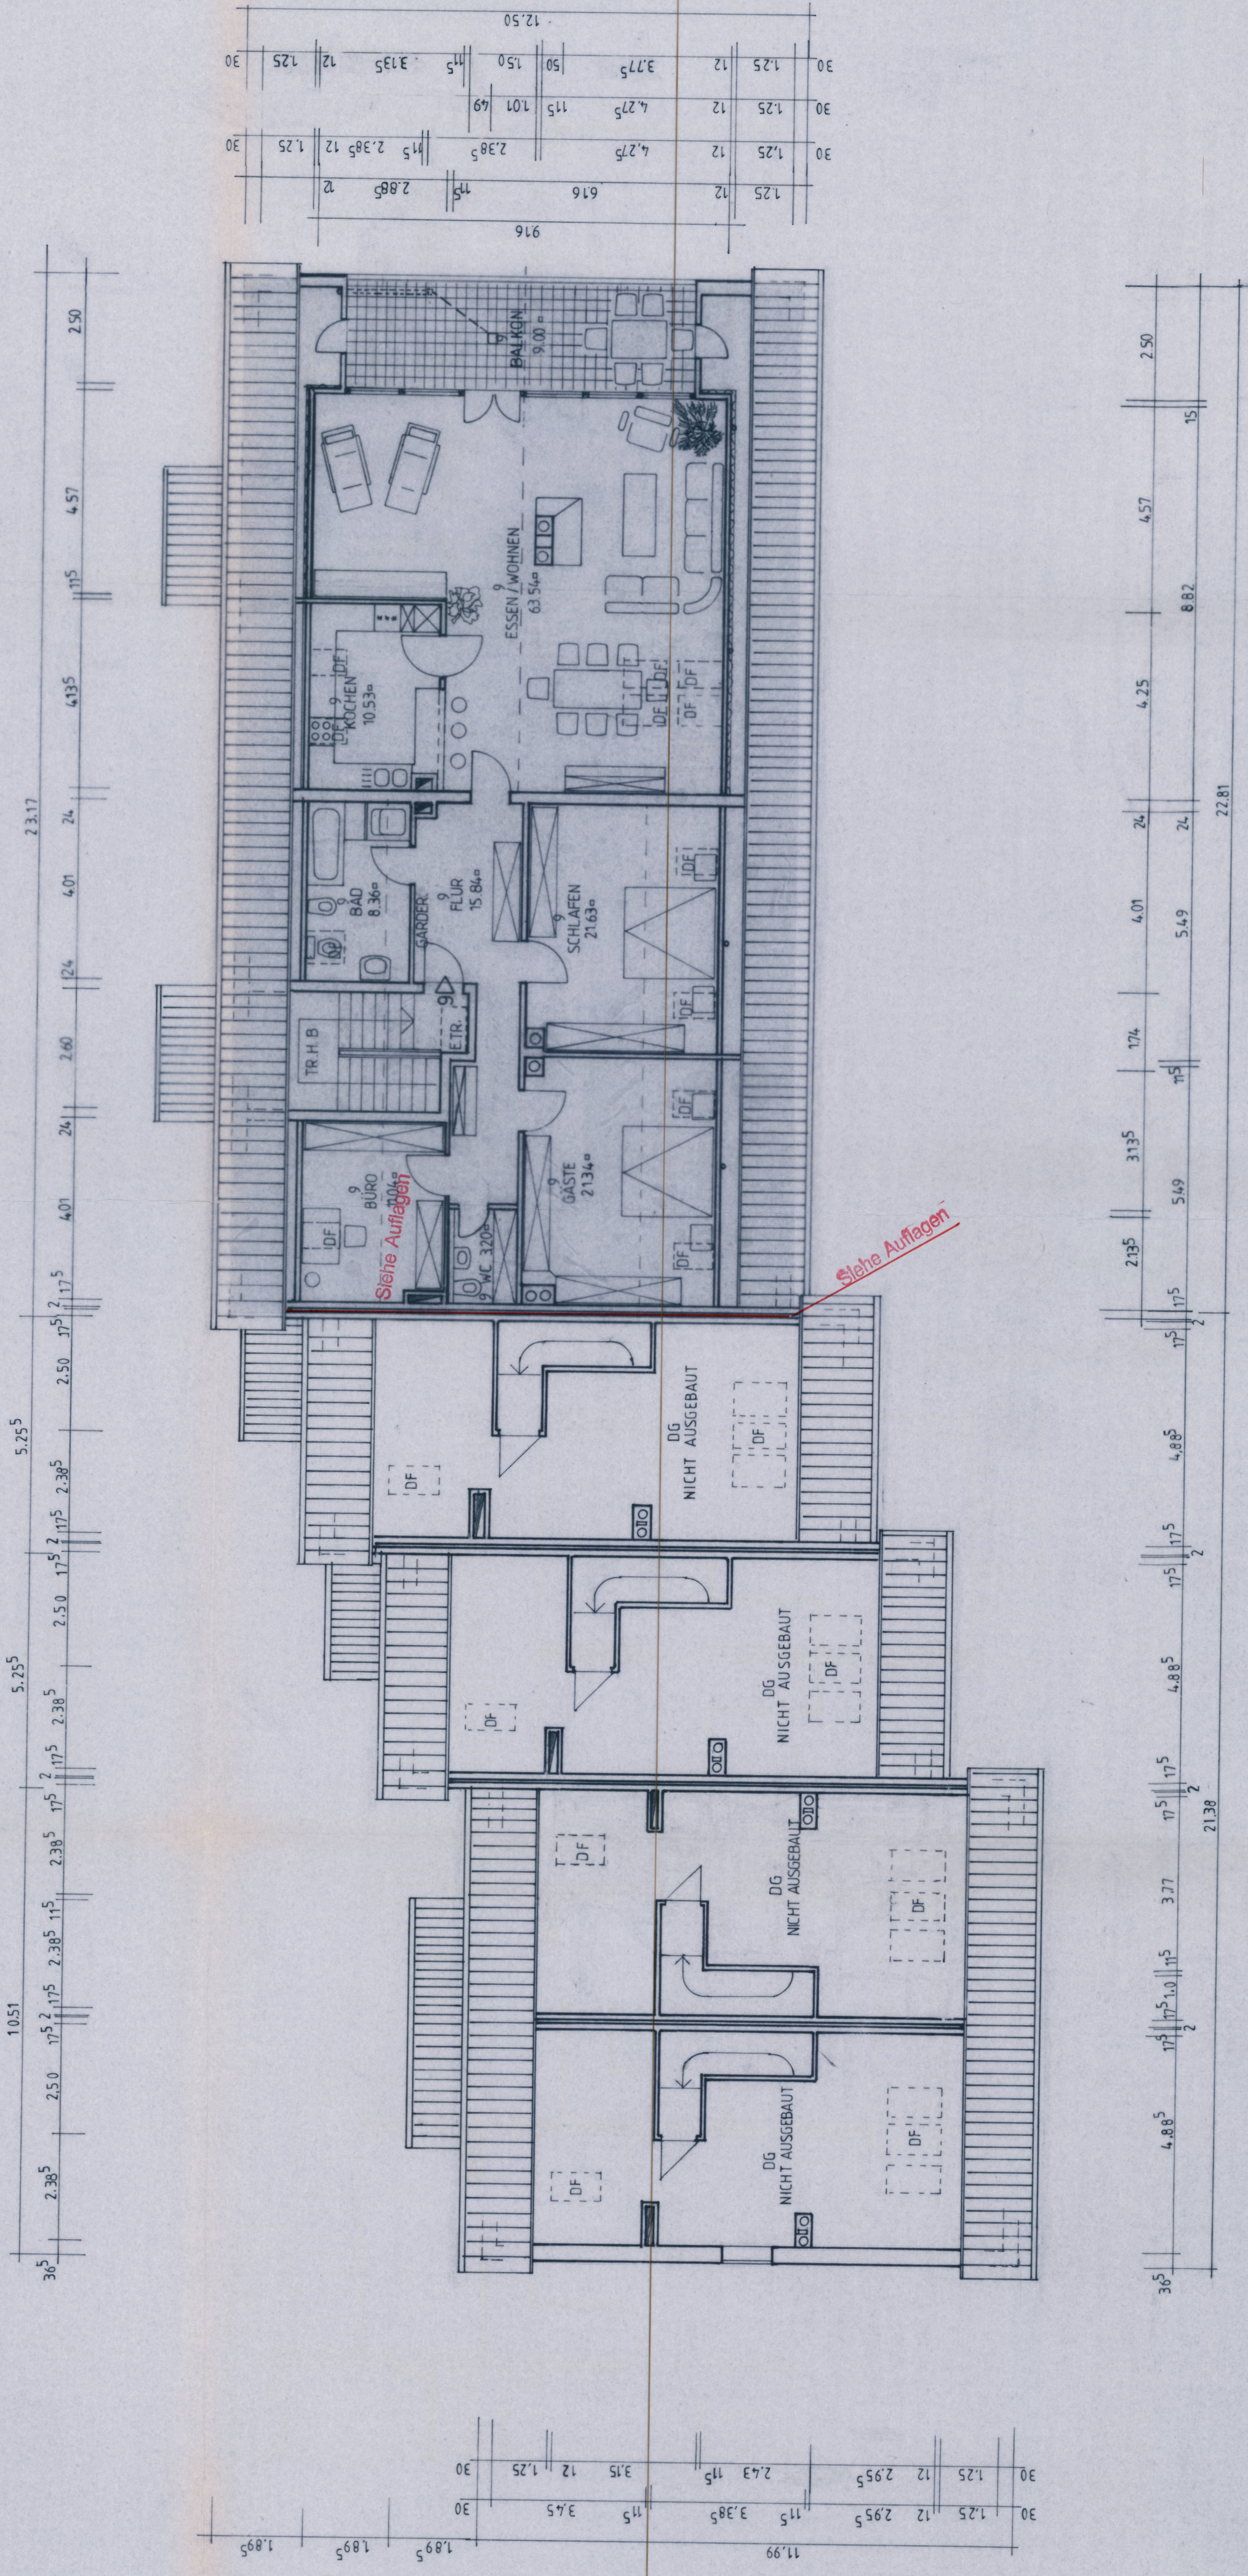

DACHGESCHOSS

NEBEN
FLUR
BATHROOM
NACHBAR

FRANZ DIETRICH

GEMEINDE :

BAUAMT :

TECHNISCHE GEPRÜFT
Augsburg, 16. AUG. 1983
Landratsamt Augsburg
- Kreisbaumeister -

I.A. *Volkmann*



9911 PATENTDRUCK