
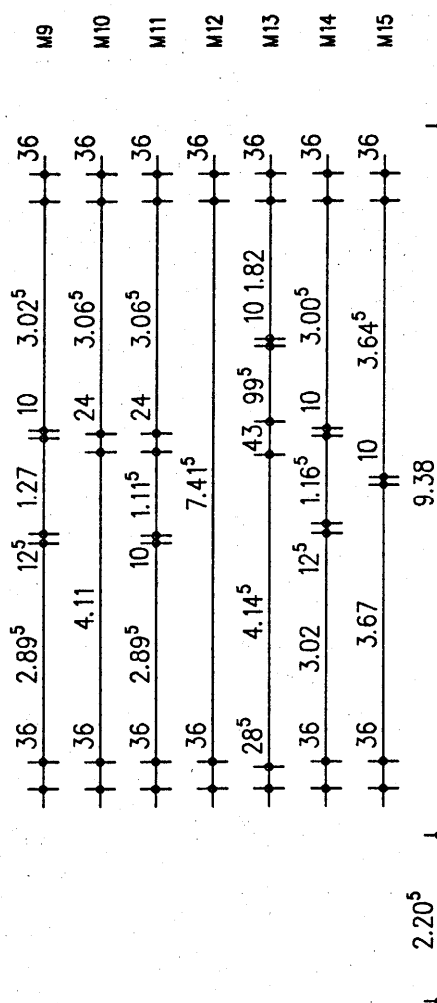
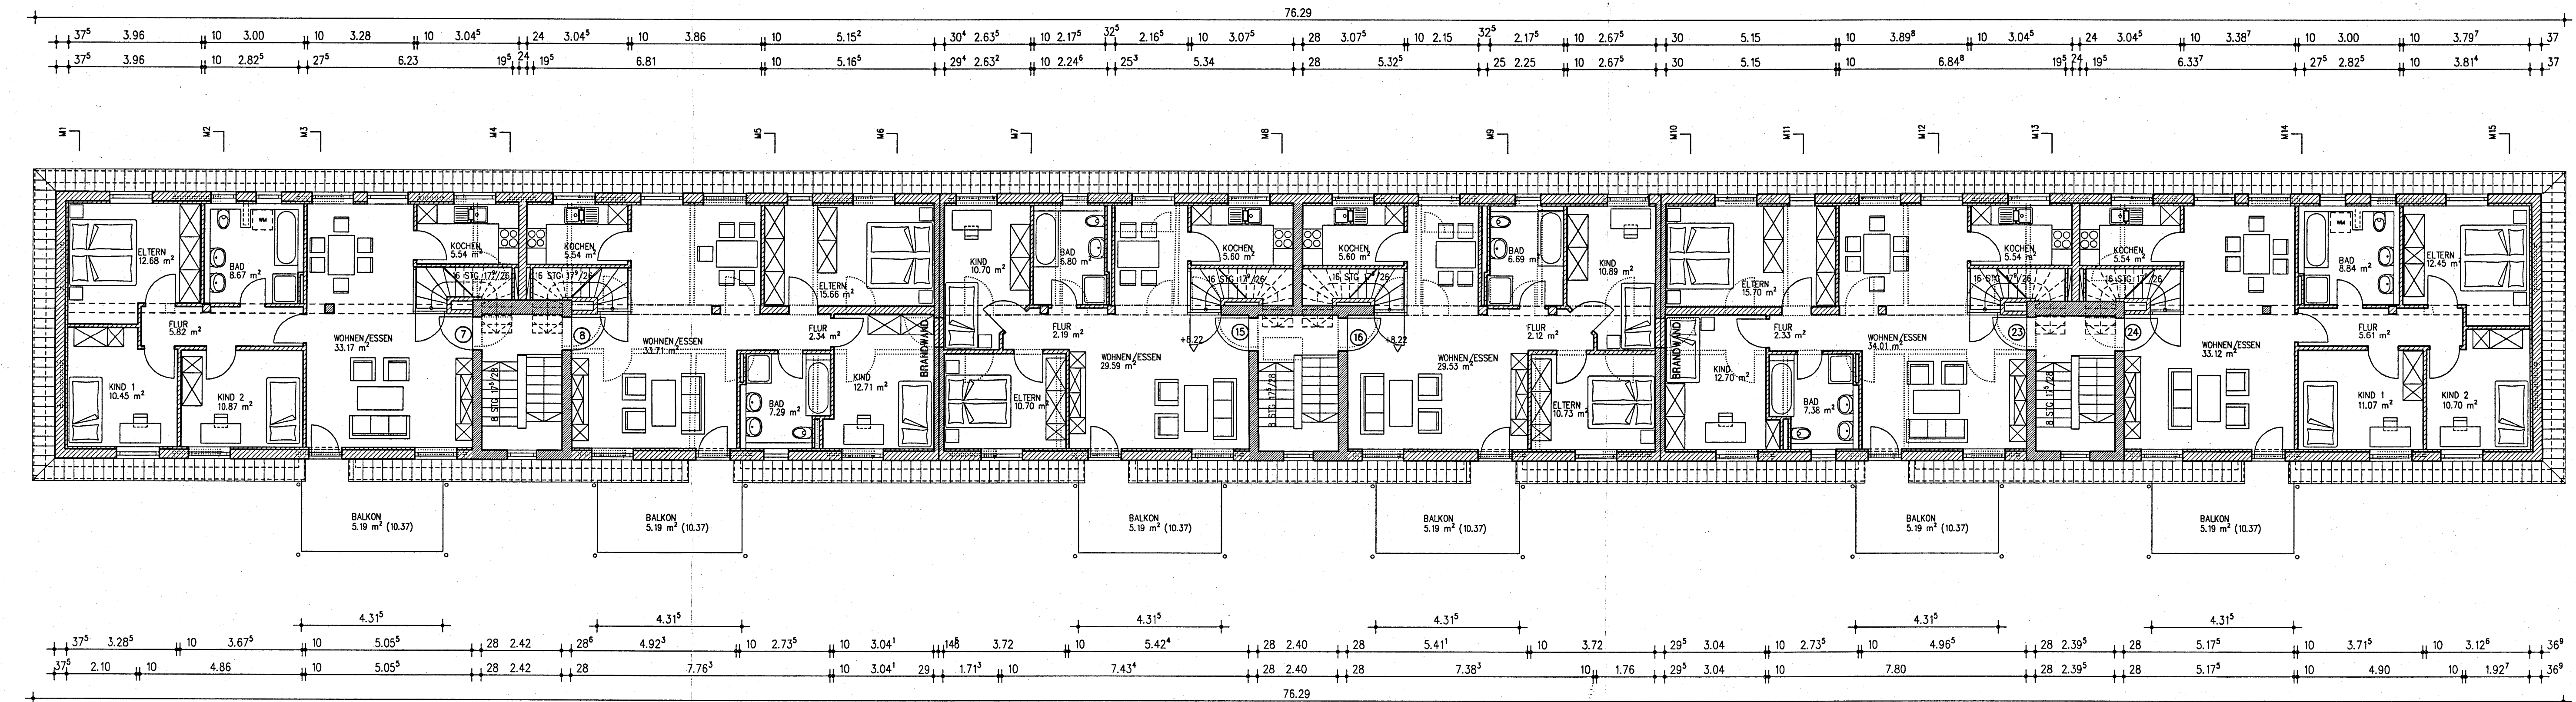
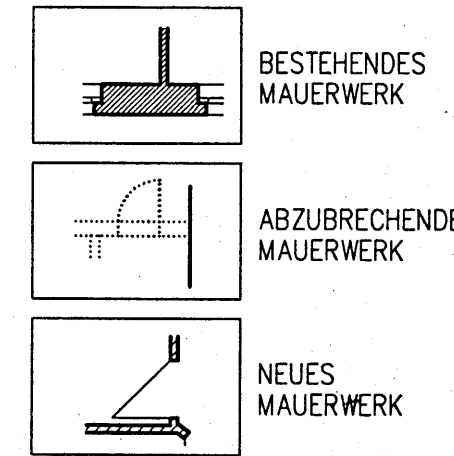
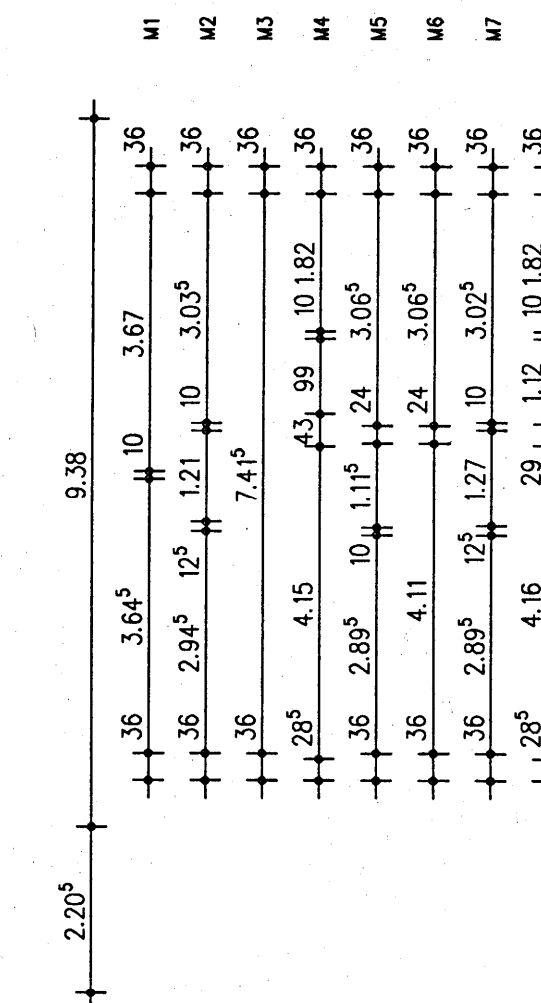


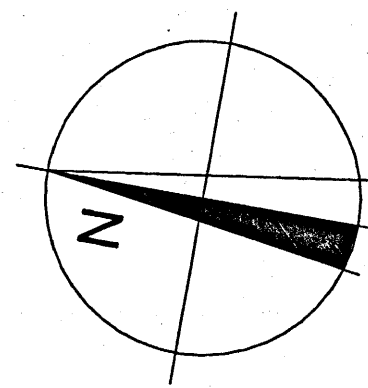

I. Fertigung
STADTPARK WEST/ ILBA HAUS 543

TEKTUR ZUM BAUANTRAG 630/BA/00/0814/1

EINGABEPLANUNG ZUR SANIERUNG ZWEIER
WOHNGEBAUDE, BALKONANBAU, DACHGESCHOSS-
AUSBAU MIT DARÜBERLIEGENDEN DACHTERRASSEN MIT
WINTERGARTEN, SOWIE NEUBAU EINER TIEFGARAGE

IN AUGSBURG – KRIEGSHABER
LINCOLNSTRASSE 6, 6a, 6b, 8a, 8b
FLUR-NR 442/4

BAUHERR UND
GRUNDEIGNER : FUCHS & PARTNER GmbH & Co. KG
NEUBURGERSTRASSE 102
86167 AUGSBURG

NACHBARN
GEPRÜFT
und
bauaufsichtlich genehmigt
am 4. Aug. 2001
Stadt Augsburg

FLUR-NR 442/2 + 442/6
STADT AUGSBURG
FLUR-NR 438/3
ISRAELITISCHE KULTUSGEMEINDE AUGSBURG
FLUR-NR 443/3
GENOVA e.V.
FLUR-NR 442/5 + 442
FUCHS + PARTNER

DACHGESCHOSS
LINCOLNSTR. 6, 6a, 6b
M 1:100

INGOLF MARIA DAMEK
DIPL.-ING. ARCHITEKT BDA
86153 AUGSBURG REMBOLDSTR. 1b
TEL 0821/56870-0 FAX 0821/56870-12

AUGSBURG, den 01.12.2000
TEKTUR, 25.06.2001

BAUVERFAHREN
ARCHITEKT
BDA
125 116
VERGEBUNG DES ÖFFENTLICHEN BAUWERKS

TEK-543-5