





Vorhangsfass

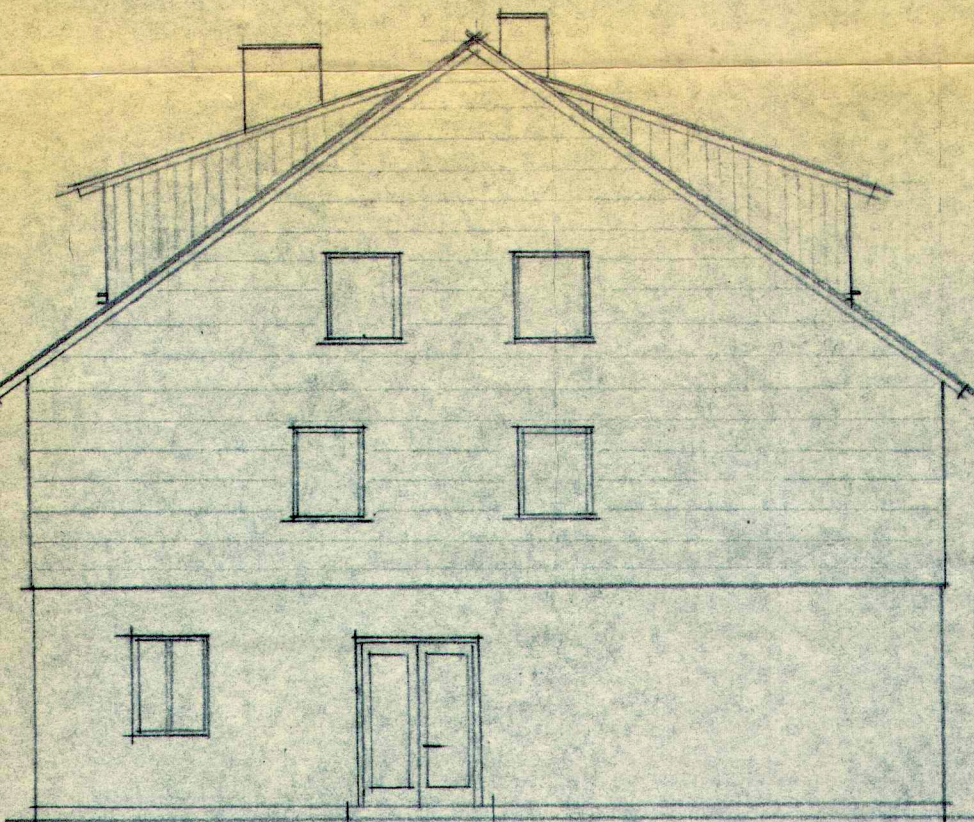

Draußenansicht

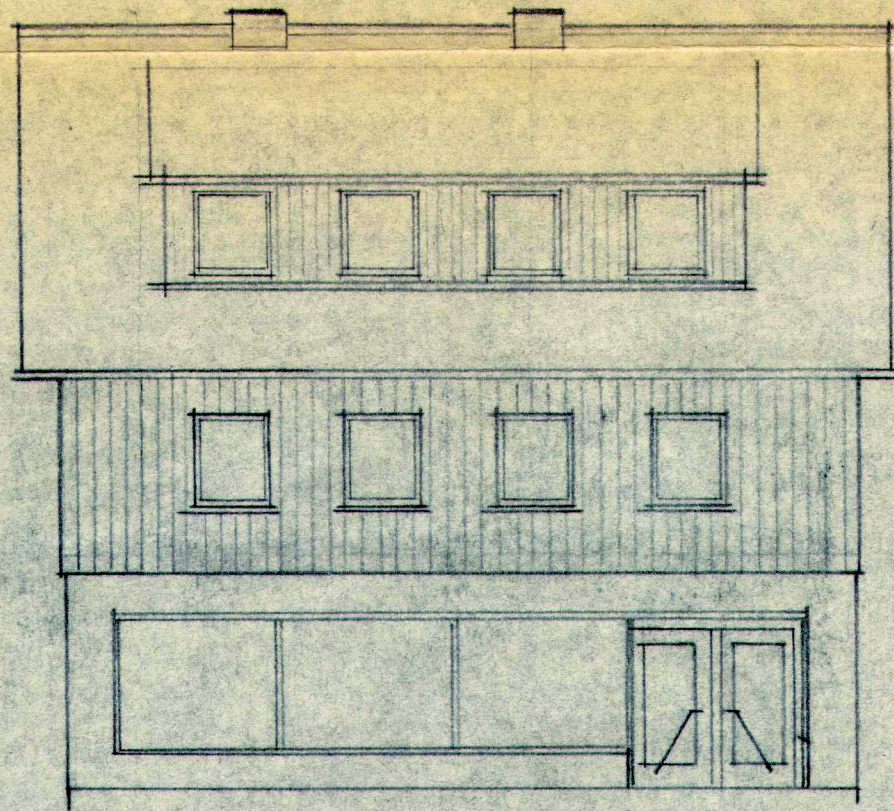


Querschnitt

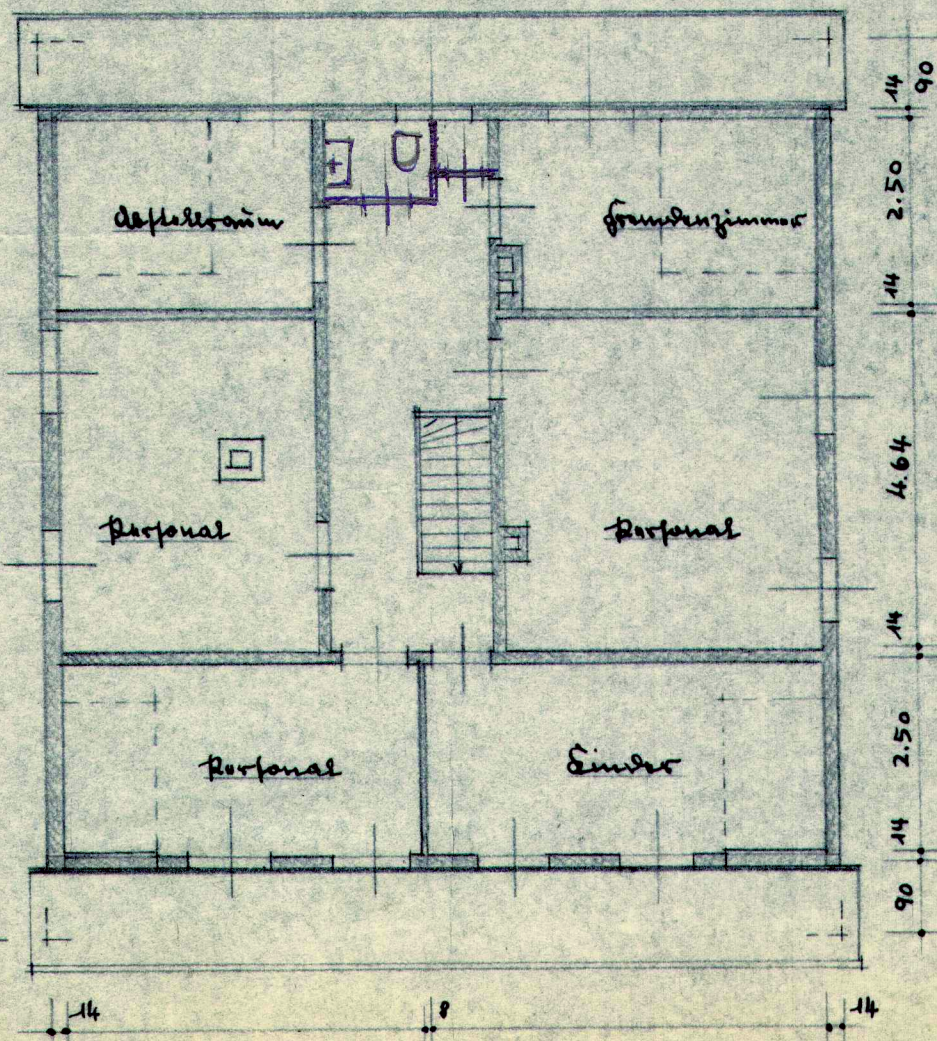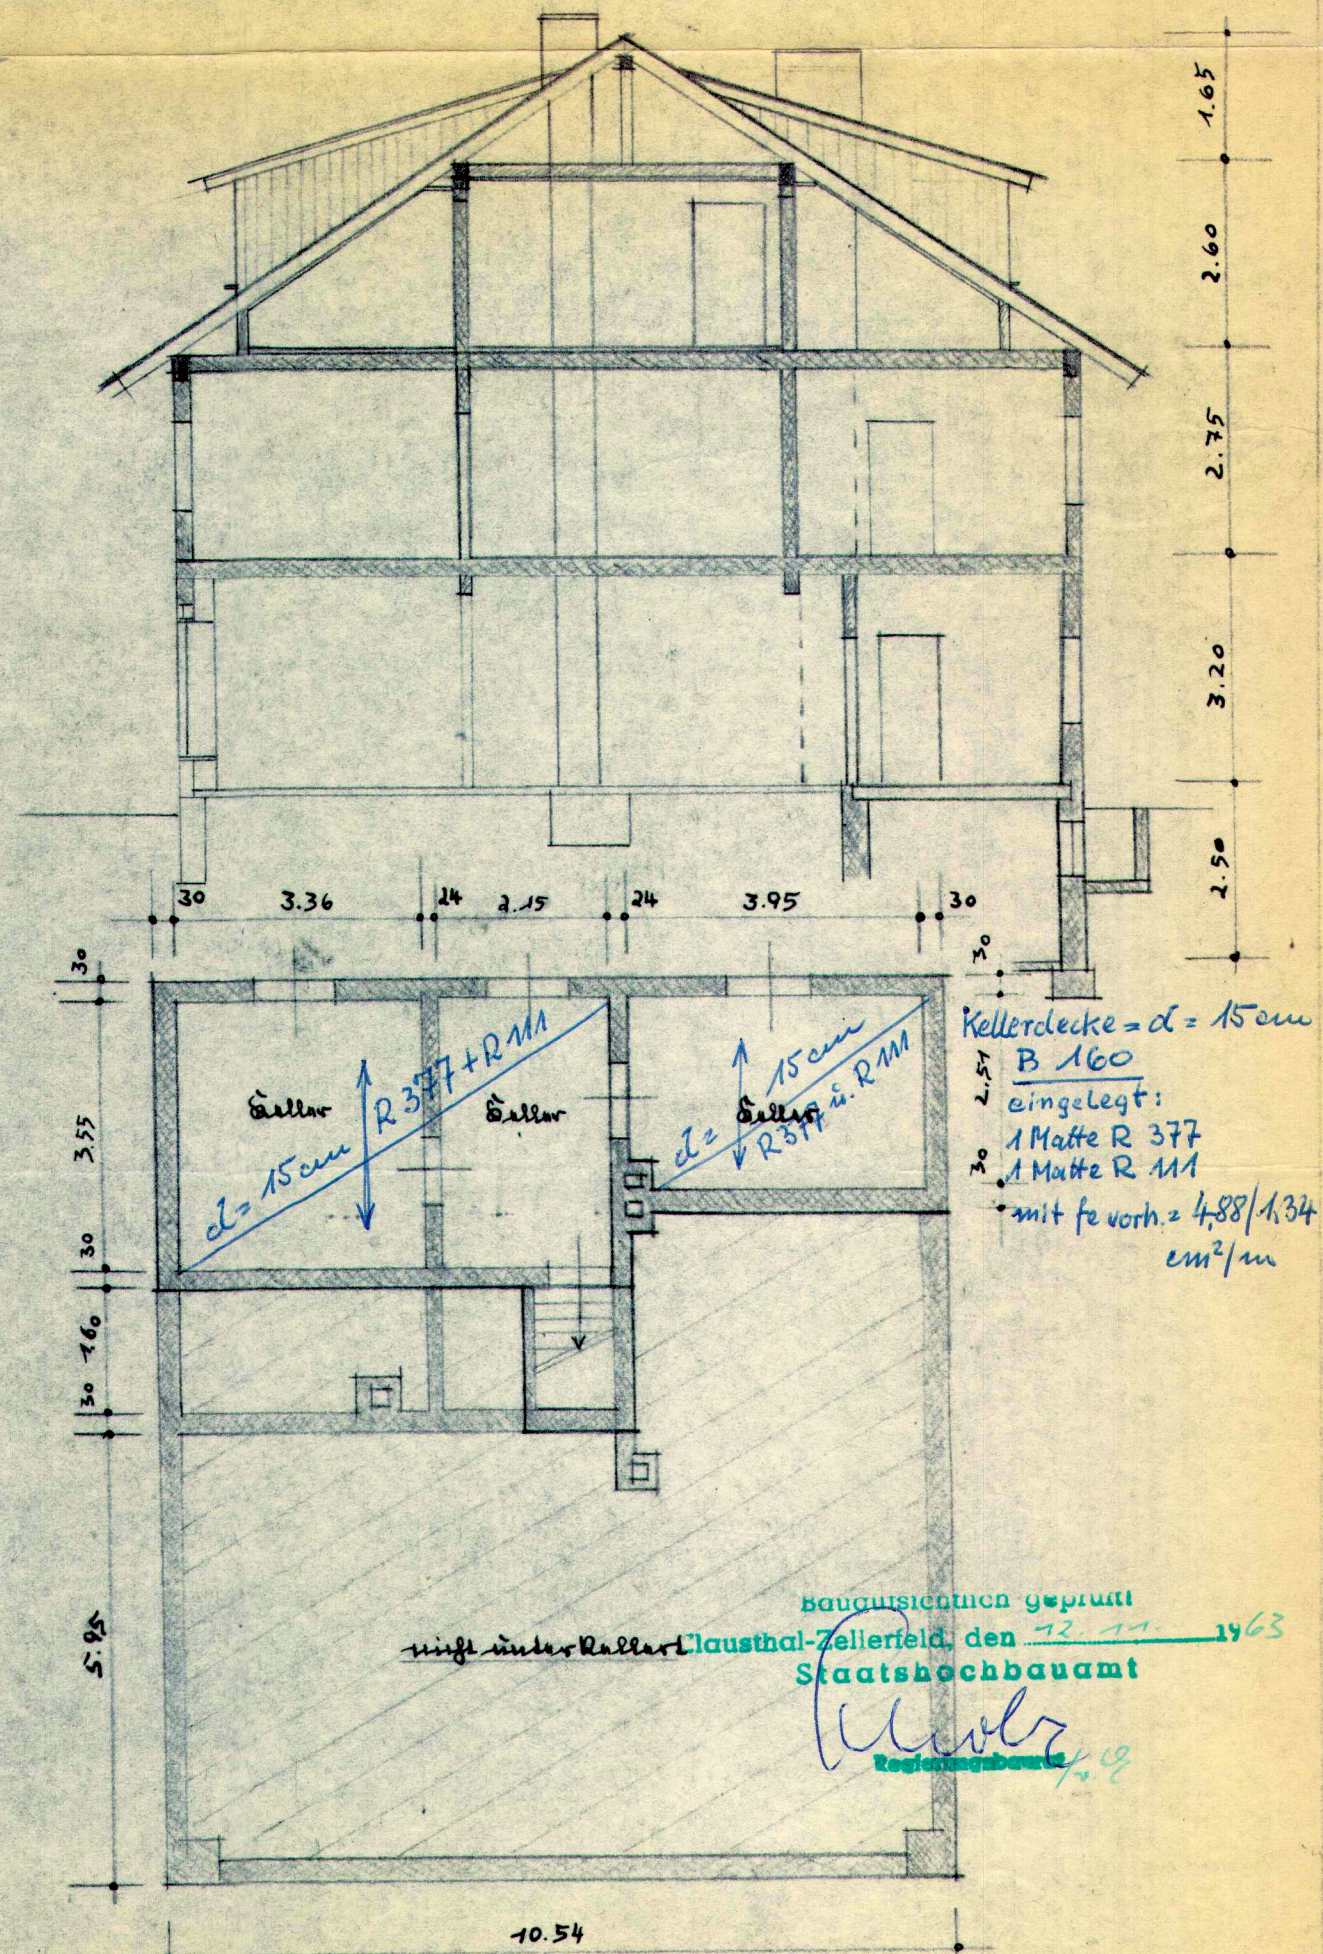

Vorhangsfassgrundriß

Lafmannklee - Lohrstraße,
 den 14/1 1963

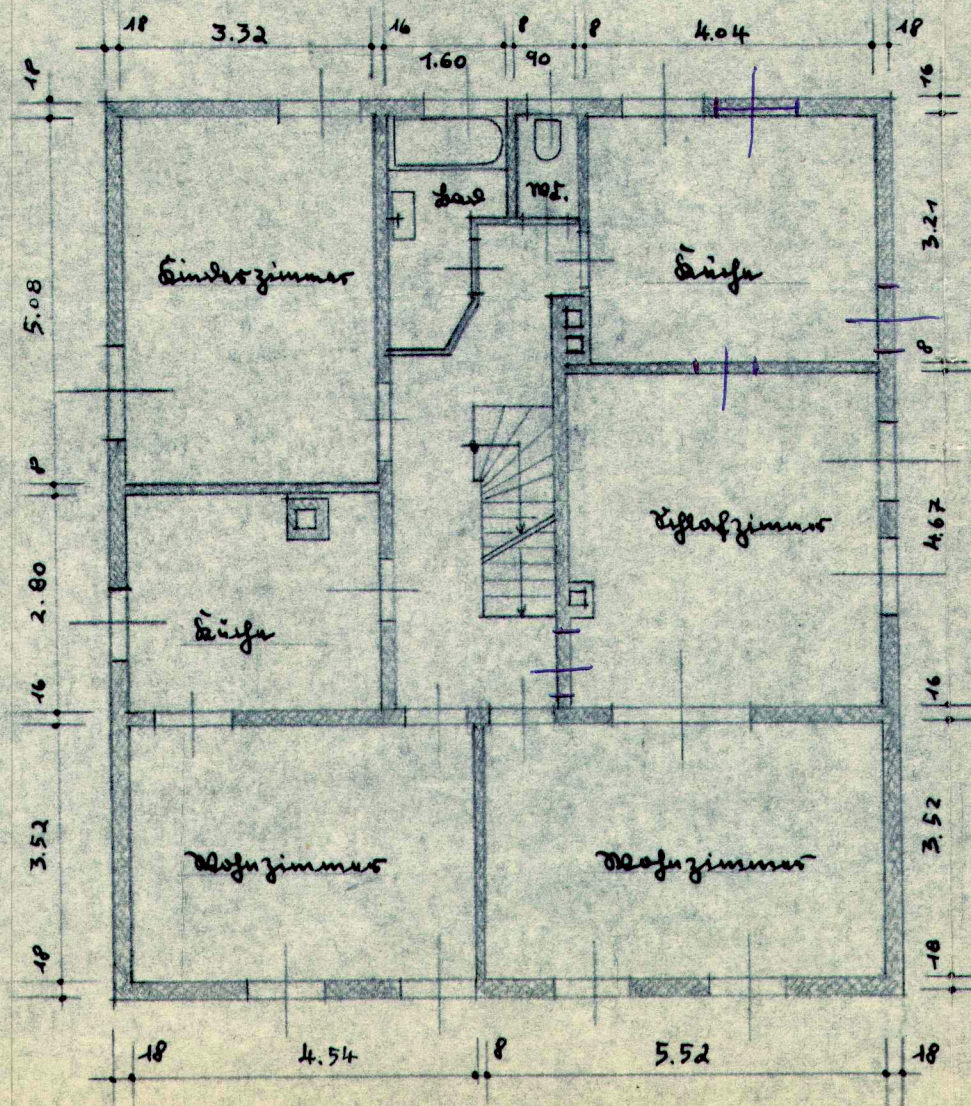

Obergeschossgrundriß

Der Bauherr: Bruno Lohr
 Der Architekt: R. H. H. H.

Ergänzungszeichnung
 zum Umbau Straße 4
 in Lafmannklee - Lohrstraße
 Maßstab 1:100