


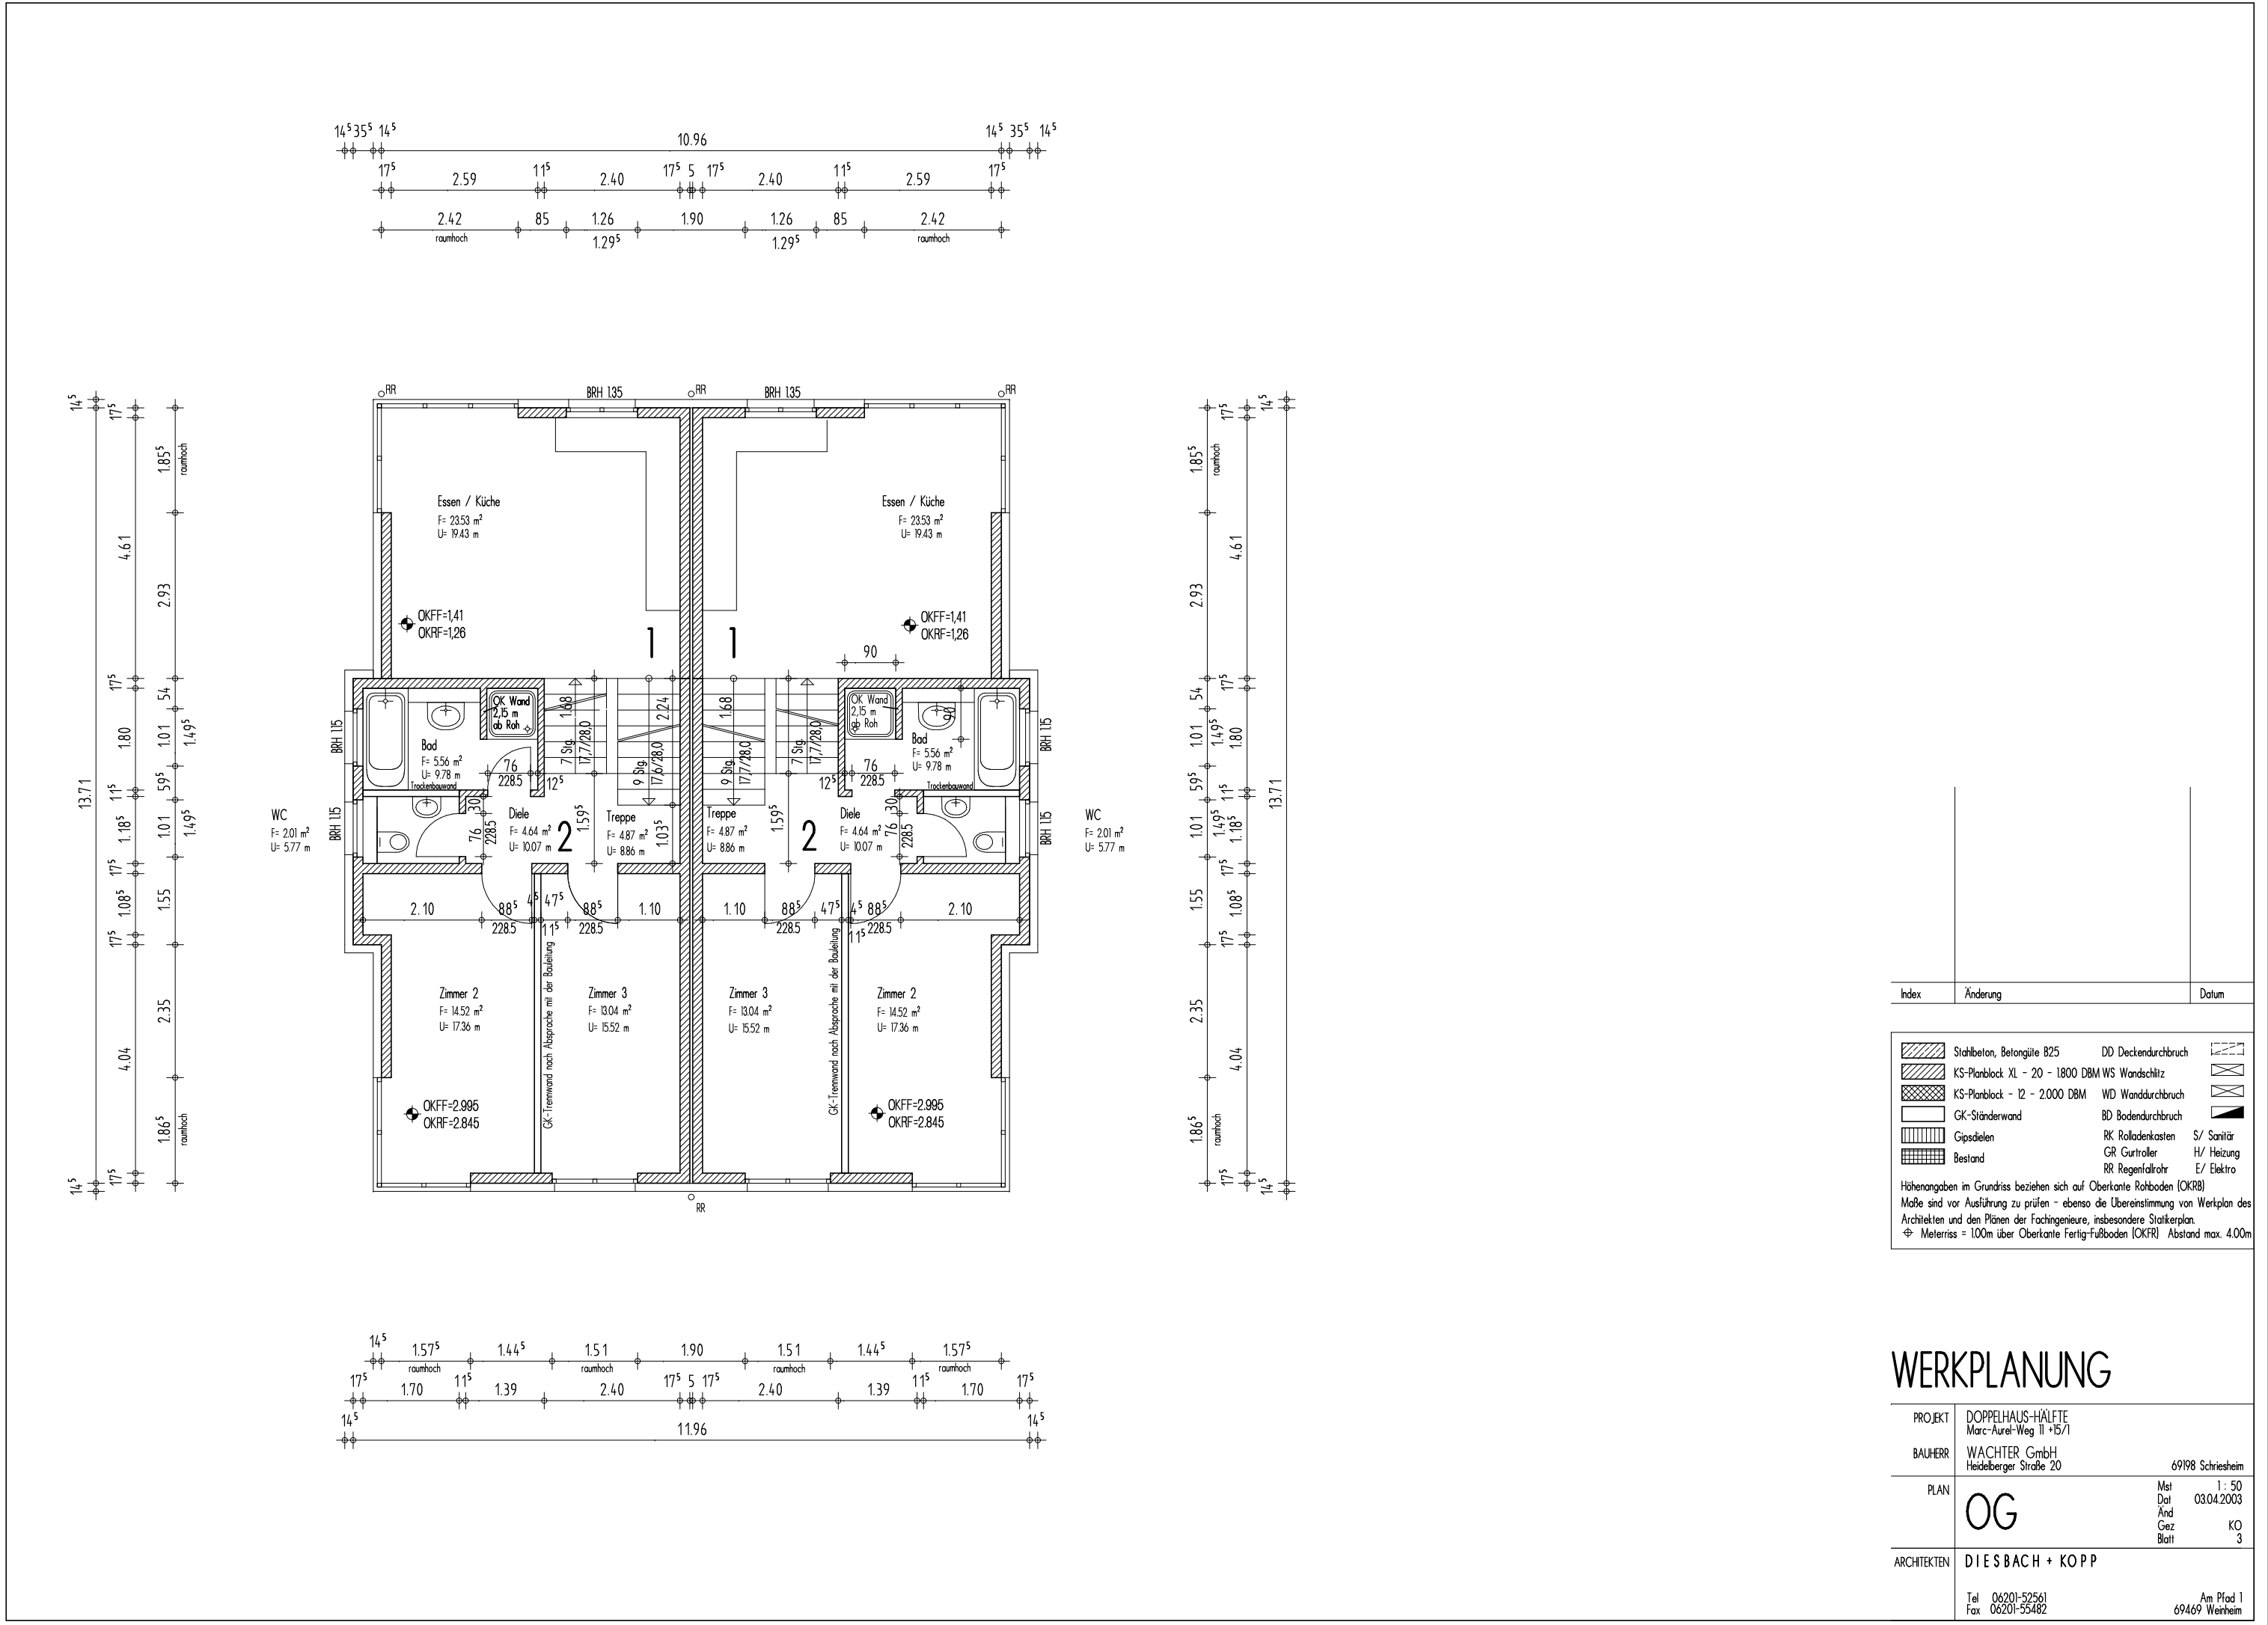

WERKPLANUNG

PROJEKT	DOPPELHAUS-HÄLFTE Marc-Aurel-Weg 11 +15/1	
BAUHERR	WACHTER GmbH Heidelberger Straße 20	69198 Schriesheim
PLAN	OG	Mst 1:50 Dat 03.04.2003 And Giez KO Blatt 3
ARCHITEKTEN	DIESBACH + KOPP	
	Tel 06201-52561 Fax 06201-55482	Am Pfad 1 69469 Weinheim