


- DACHAUFBAU:
- 1.) ca. 5cm Kies
  - 2.) Dachfolie 1,5mm
  - 3.) Styropor 20 SE ohne Falz, 2x30mm
  - 4.) Alumbit (Bitumenanstrich mit Aluminium)
  - 5.) Isolierung mit 3cm Styropor
  - 6.) 1 Penitrationsanstrich
  - 7.) Kassettendach (Beton)

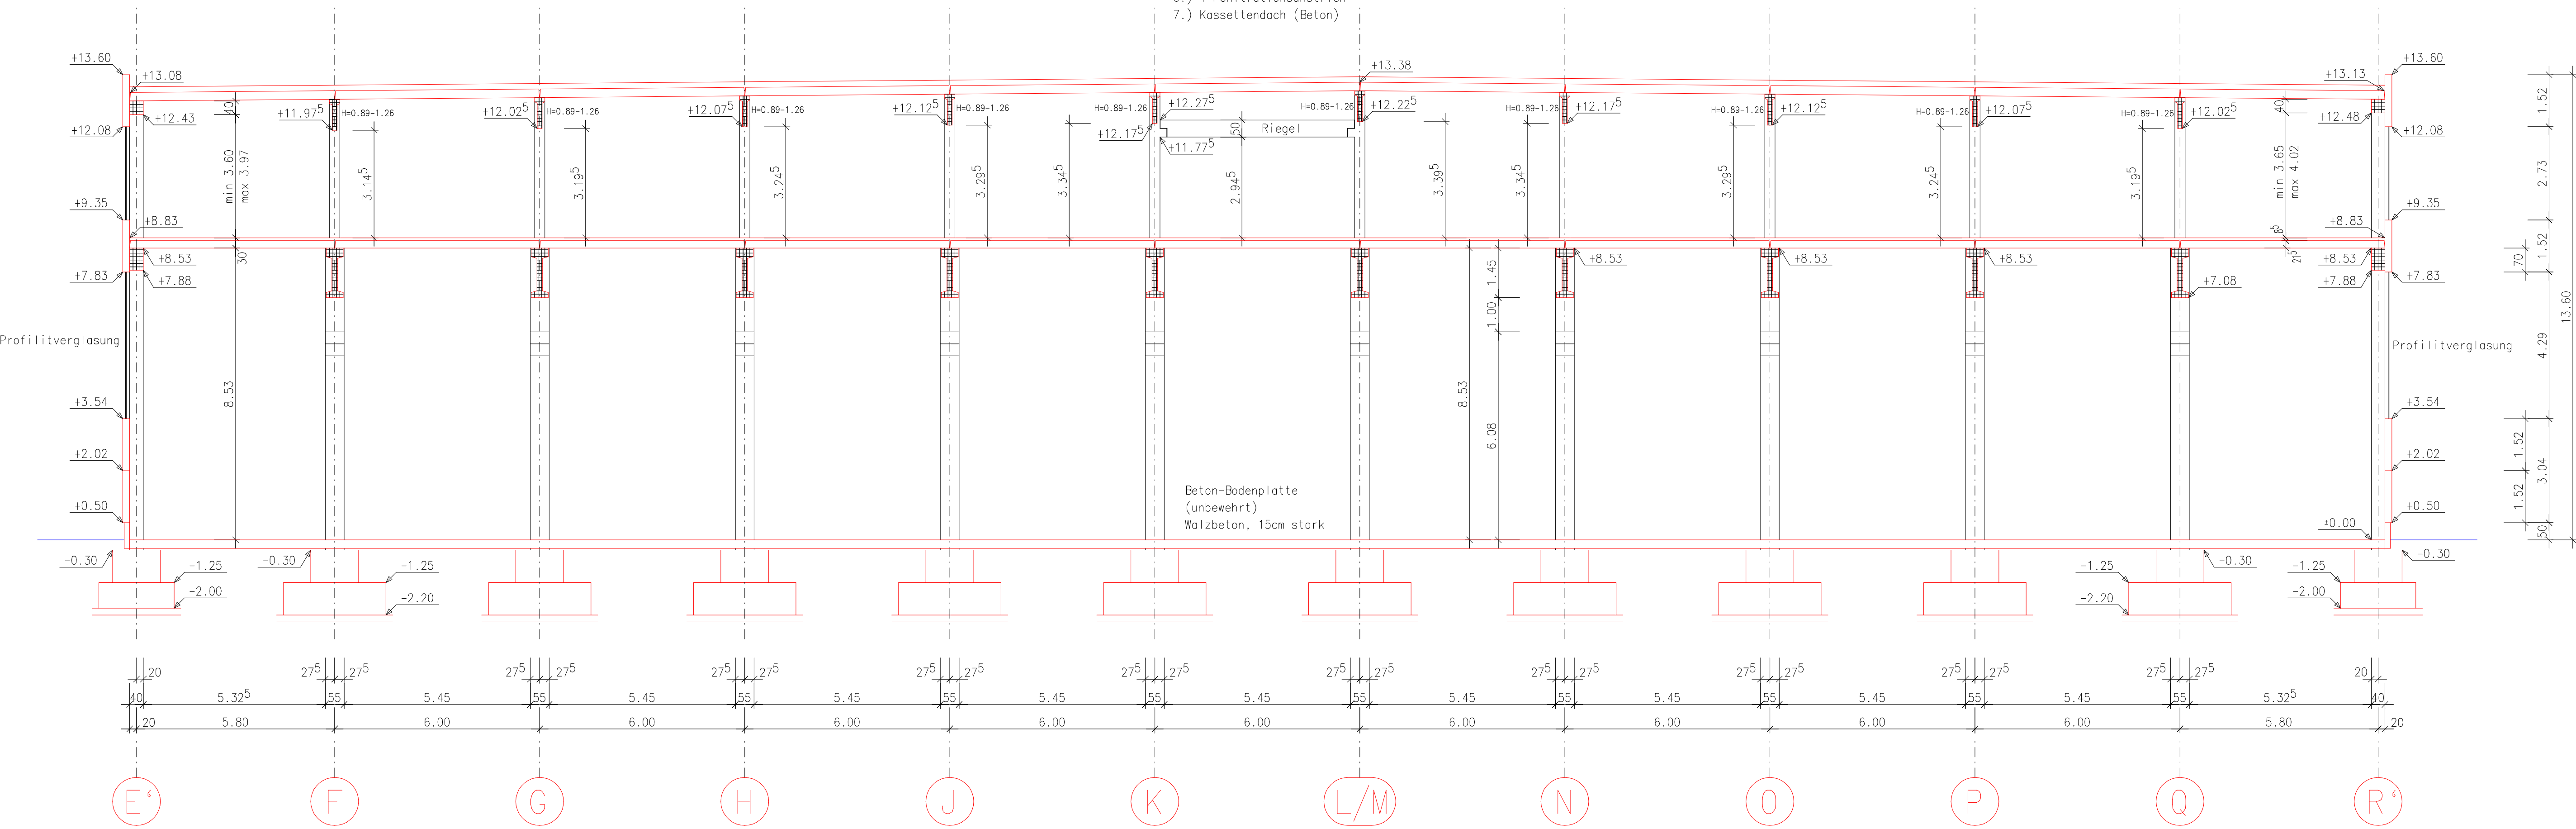

HALLE 6: QUERSCHNITT b-b

|   |                                                                                           |      |                       |
|---|-------------------------------------------------------------------------------------------|------|-----------------------|
| INDEX   | DATUM                                                                                     | NAME | ÄNDERUNG              |
| ALLE MASSE AM BAU PRÜFEN !   |                                                                                           |      |                       |
| INDUSTRIE- UND GEWERBEPARK<br>STAUDINGER GMBH & CO.KG<br>LAMER STRASSE 9, 93444 BAD KÖTZTING<br>TELEFON: 09941/951-0, FAX: 09941/951280 |                                                                                           |      |                       |
| BAUHERR:   | INDUSTRIE- UND GEWERBEPARK STAUDINGER GMBH & CO.KG<br>LAMER STRASSE 9, 93444 BAD KÖTZTING |      |                       |
| BAUVORHABEN:   | EINBAU EINER BRANDWAND<br>HALLE 6: LAGER E6, REIHE 5/6                                    |      |                       |
| BAUTEIL:   | HALLE 6: QUERSCHNITT b-b                                                                  |      |                       |
| PLAN:   | :                                                                                         |      |                       |
| gepr.   | DATUM                                                                                     | NAME | MASSTAB:              |
| gepr.   | 28.06.2012                                                                                | Kurz | 1 : 100               |
|   |                                                                                           |      | PLAN-NR. : 94-H6-1.25 |